



4-4-SEIXAS-1

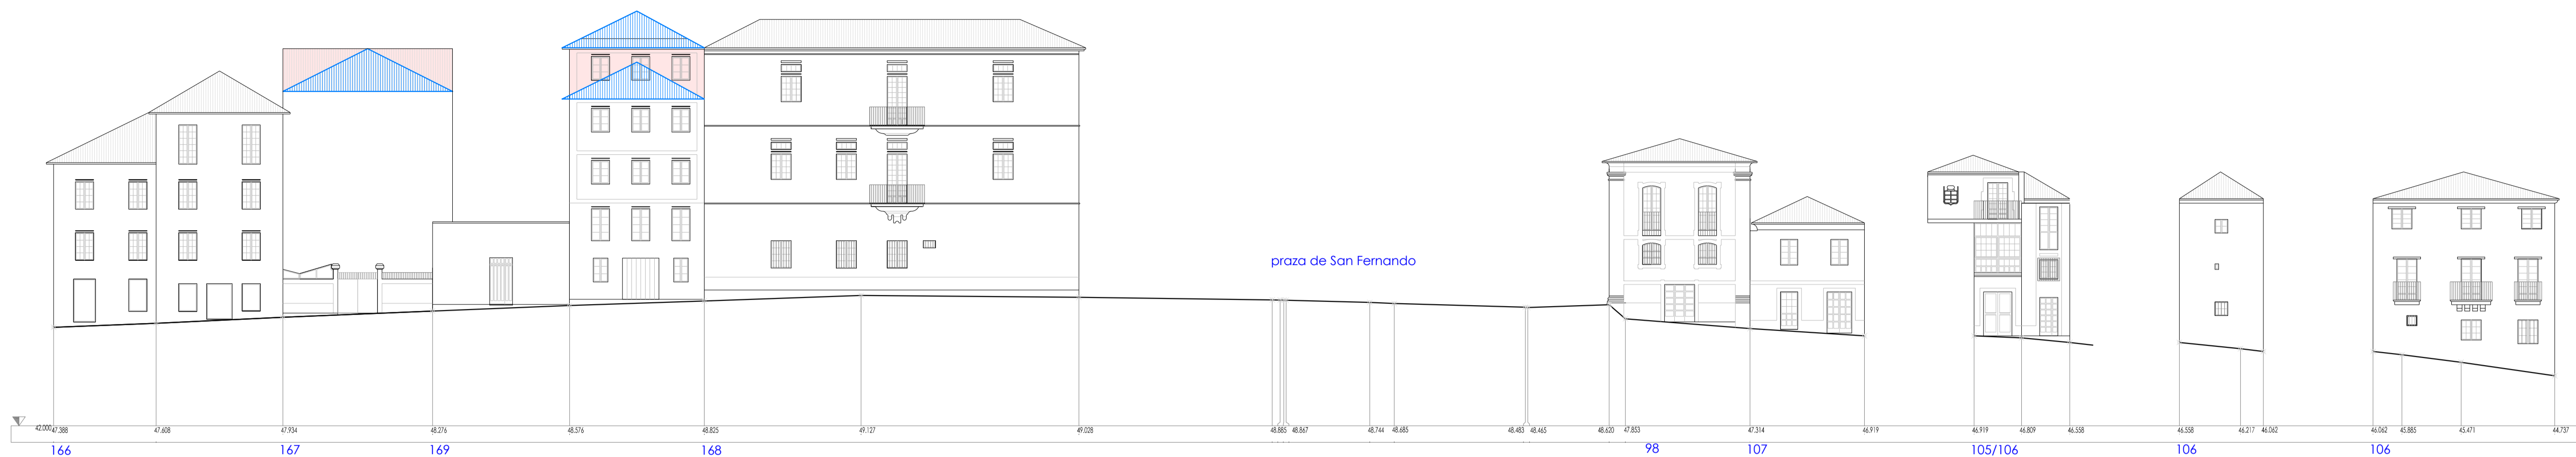

VOLUME FORA DE ORDENACIÓN  
 CUBERTA PROPOSTA  
 VOLUME PROPOSTO  
 ÁREA DE MOVIMENTO  
 ORDENACIÓN FECHADA  
 ORDENACIÓN AISLADA

4-4-SEIXAS-2

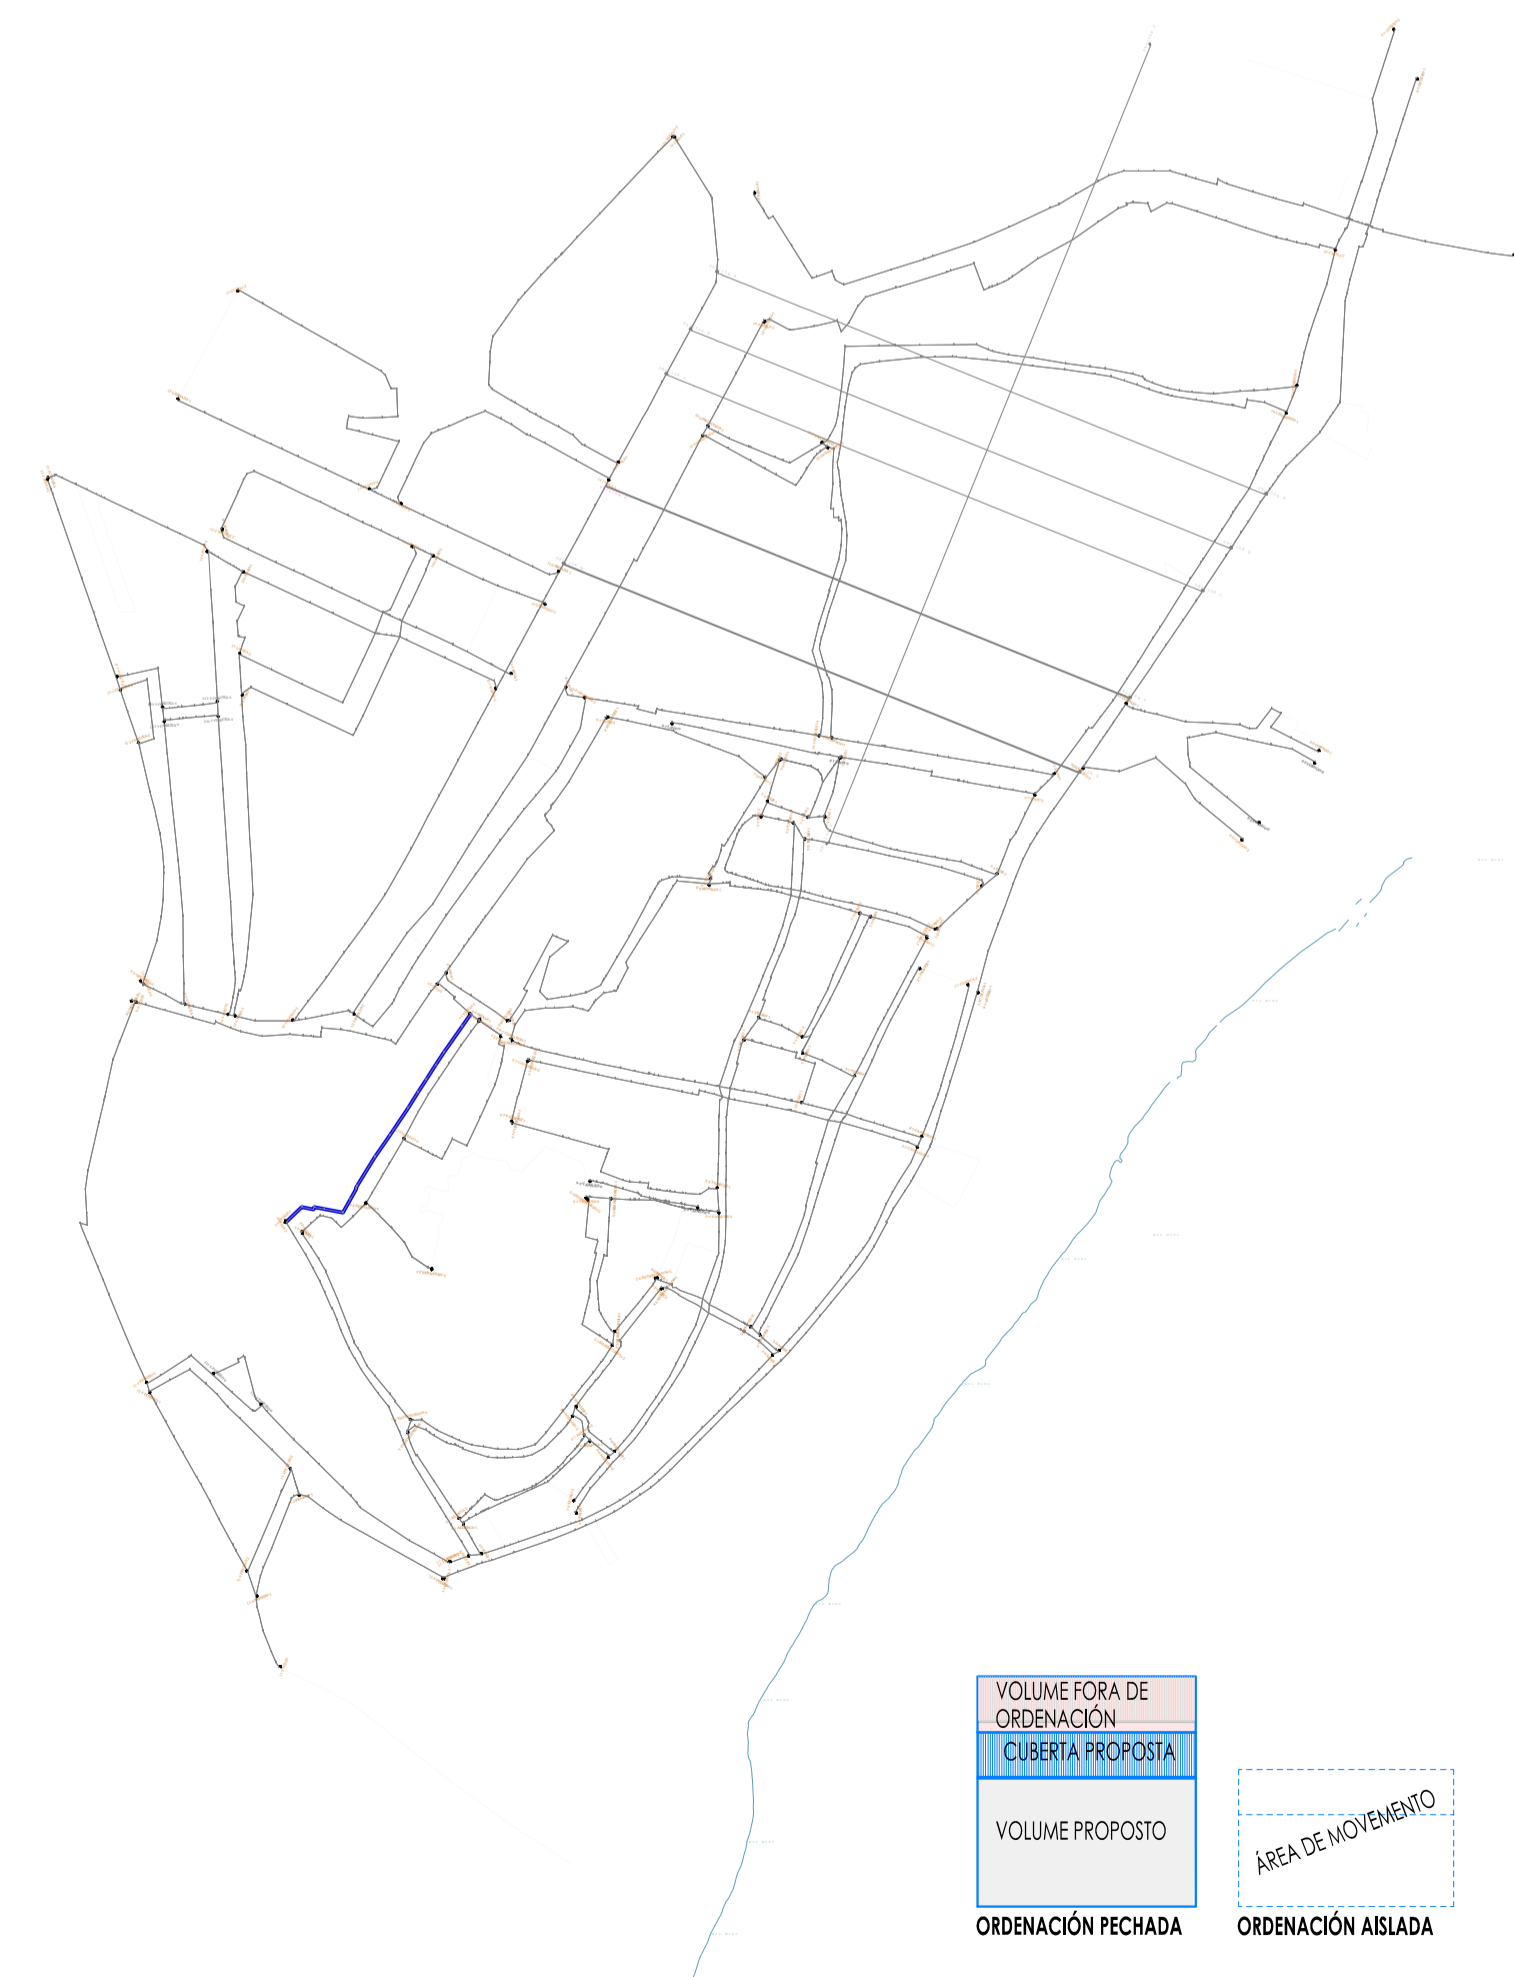

VOLUME FORA DE ORDENACIÓN  
 CUBERTA PROPOSTA  
 VOLUME PROPOSTO  
 ÁREA DE MOVIMENTO  
 ORDENACIÓN FECHADA  
 ORDENACIÓN AISLADA