
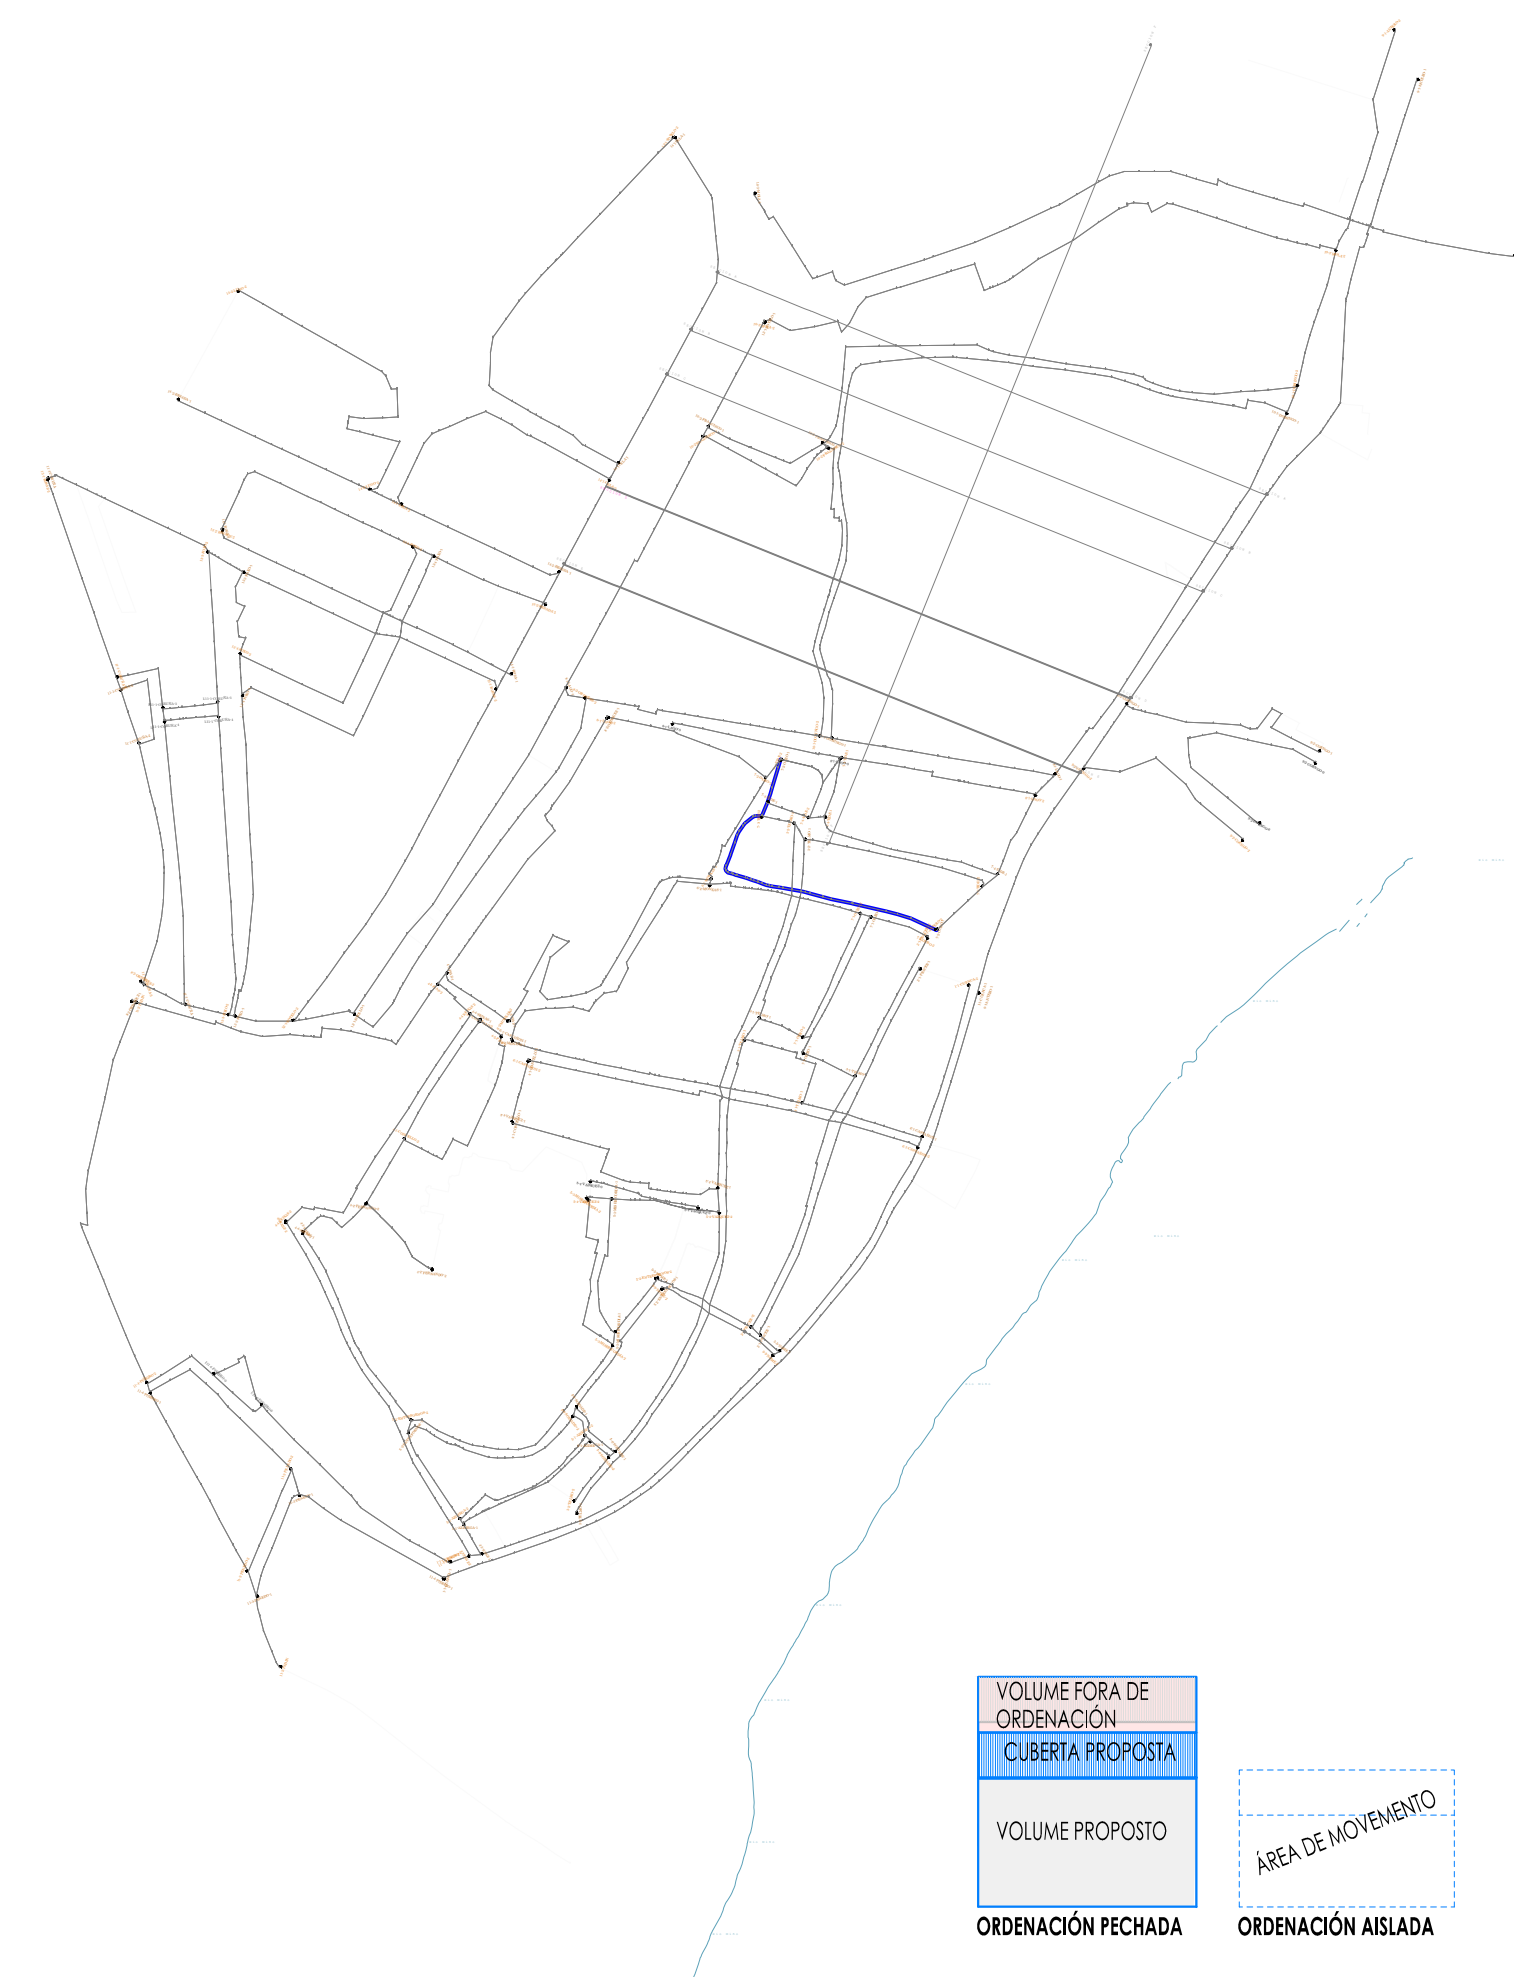




7-2-OURO-1

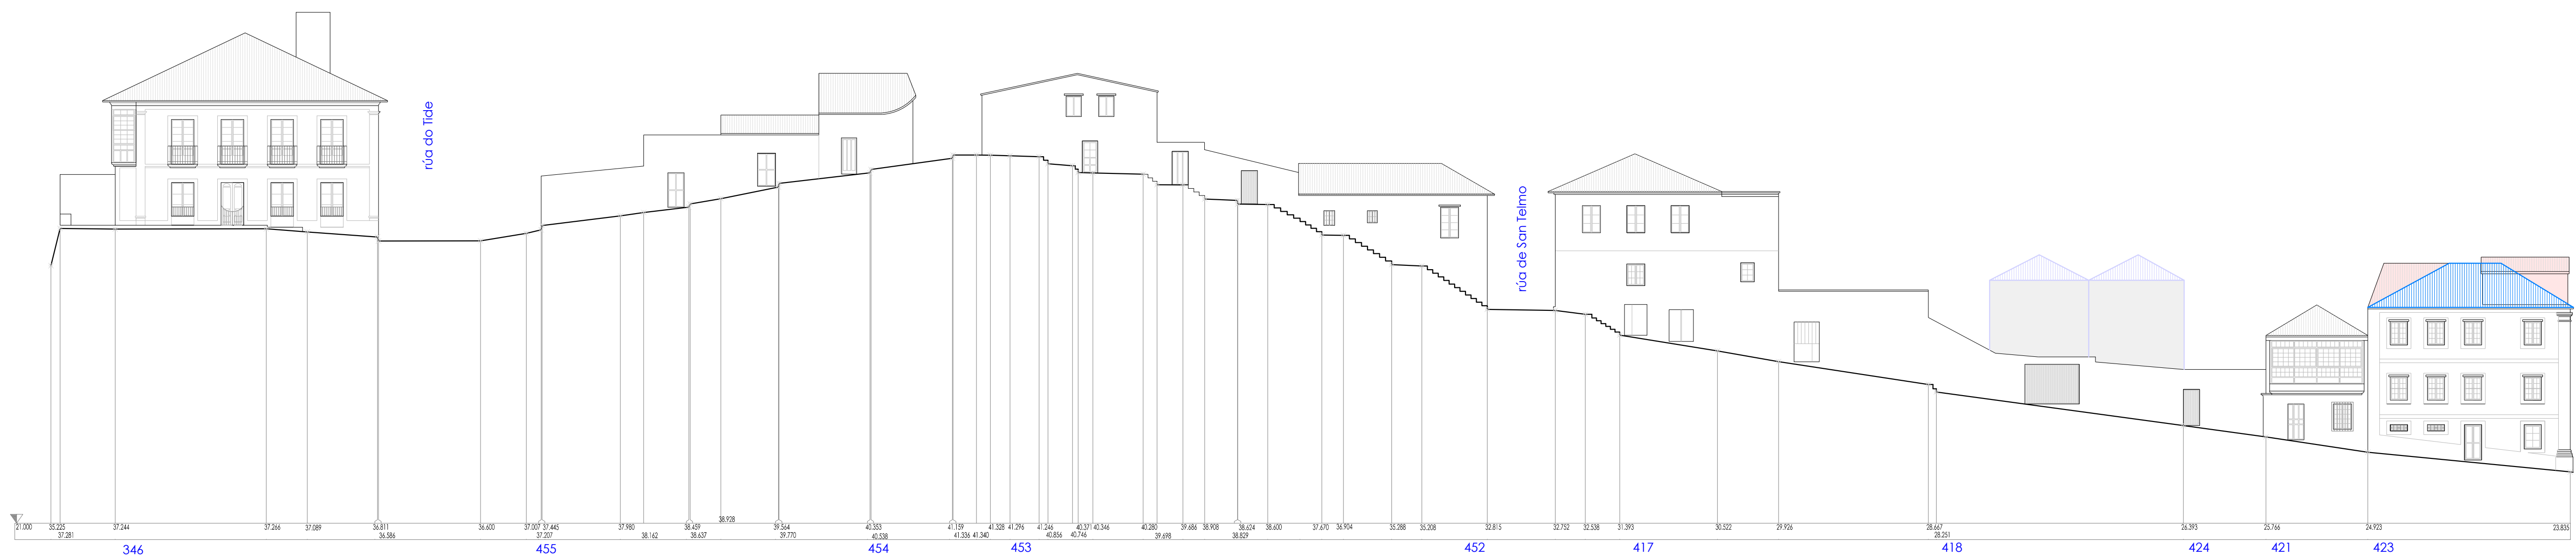

VOLUME FORA DE ORDENACIÓN  
 CUBERTA PROPOSTA  
 VOLUME PROPOSTO  
 ÁREA DE MOVIMENTO

ORDENACIÓN FECHADA    ORDENACIÓN AISLADA

7-2-OURO-2

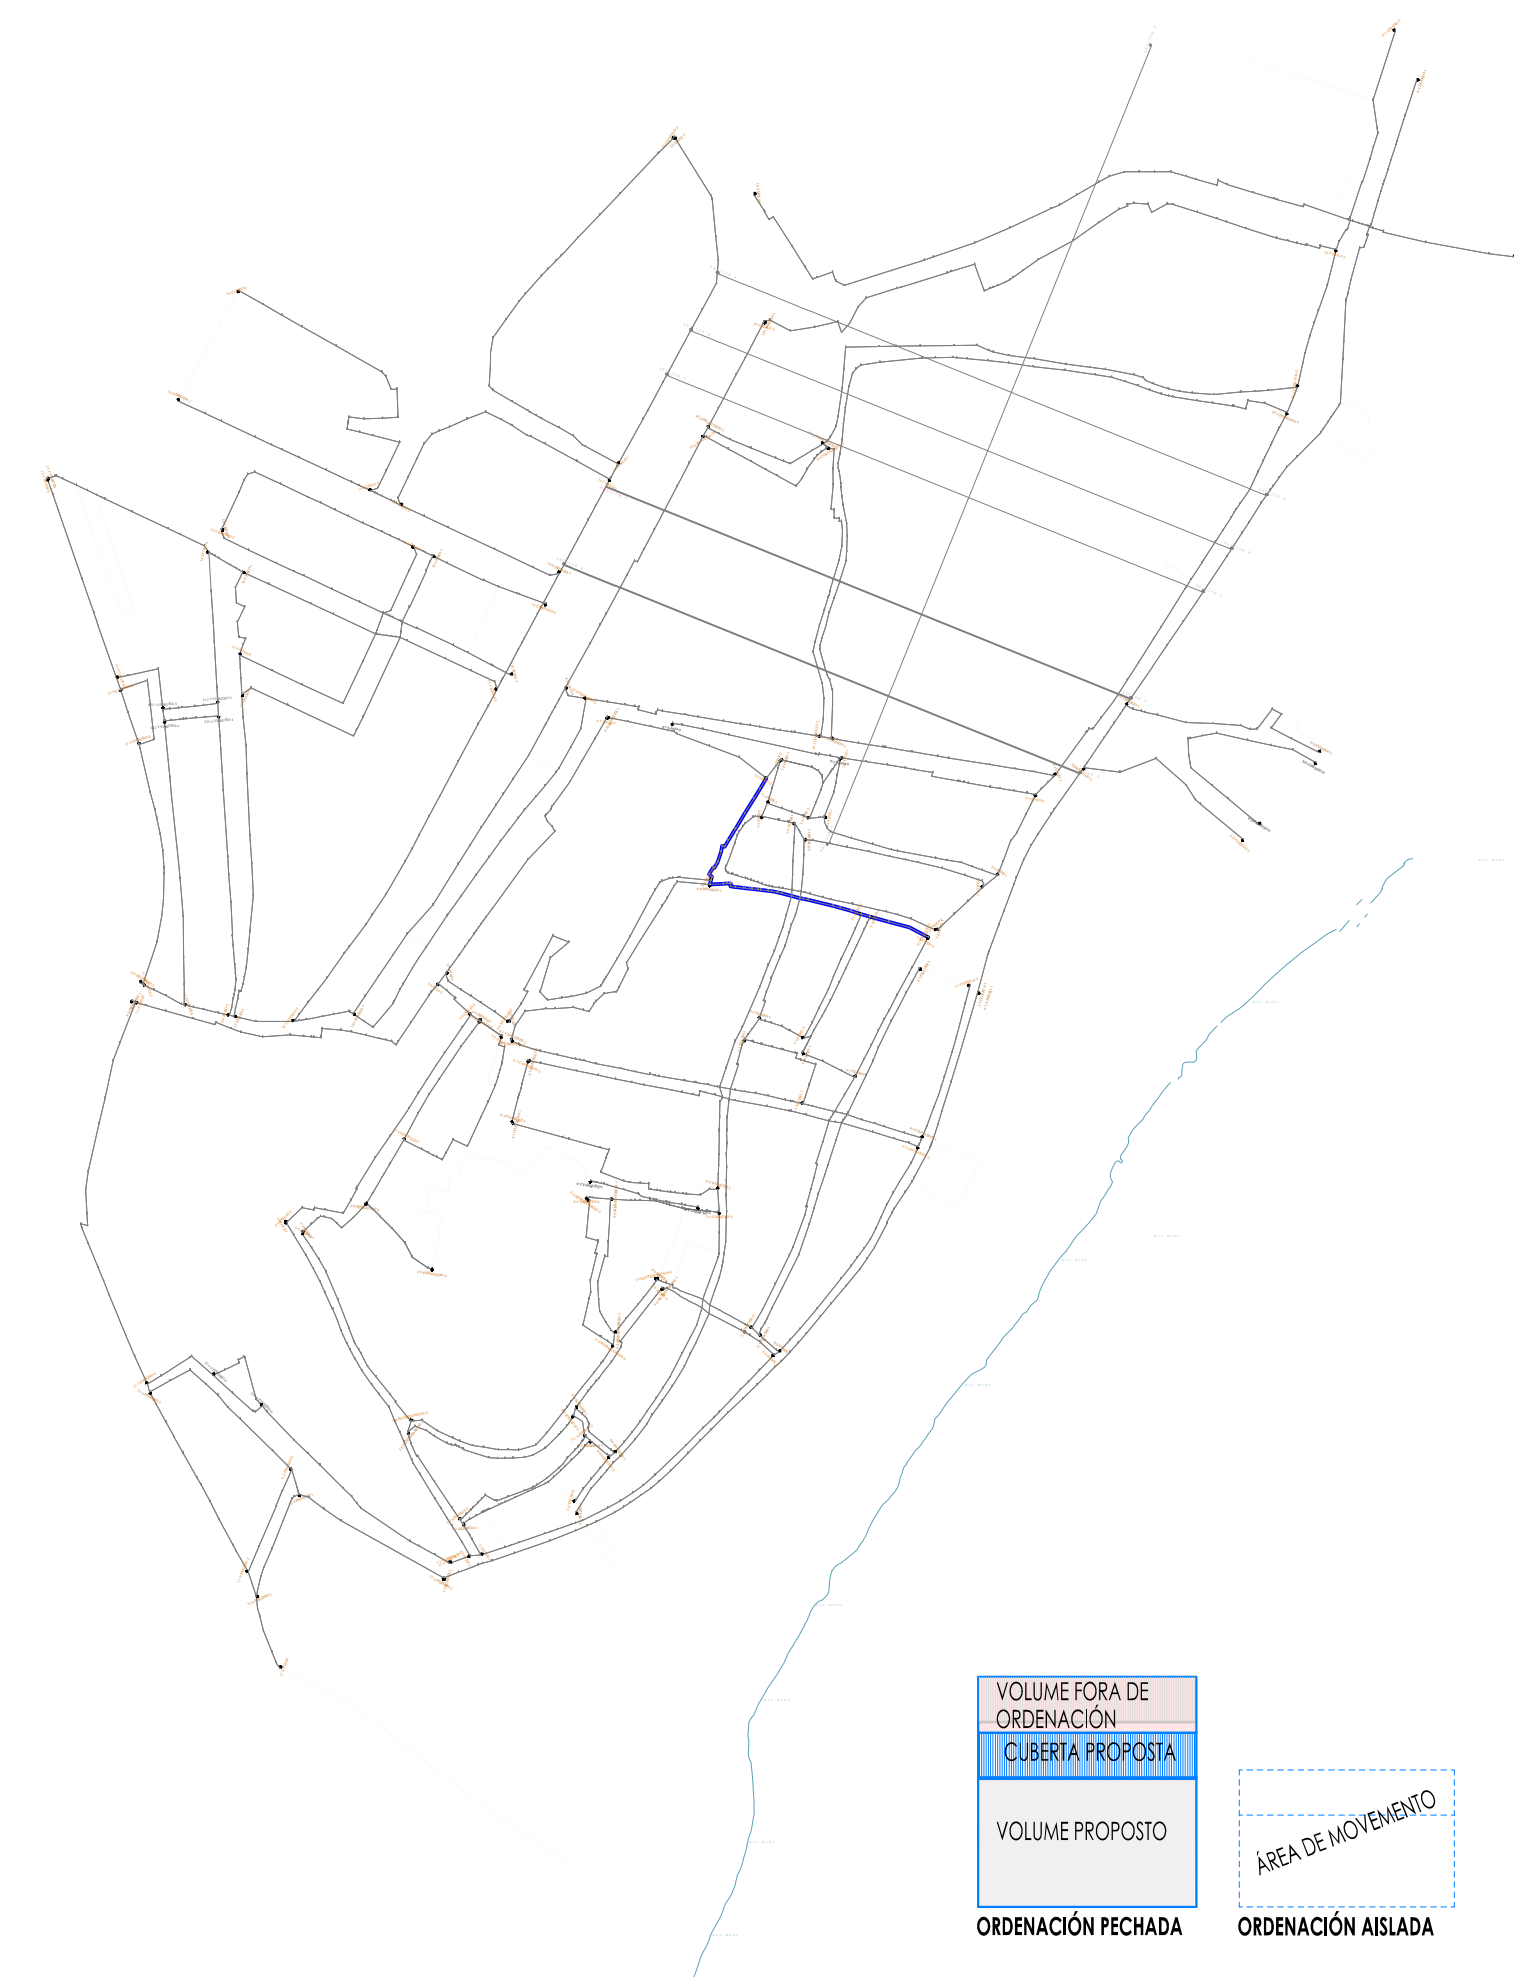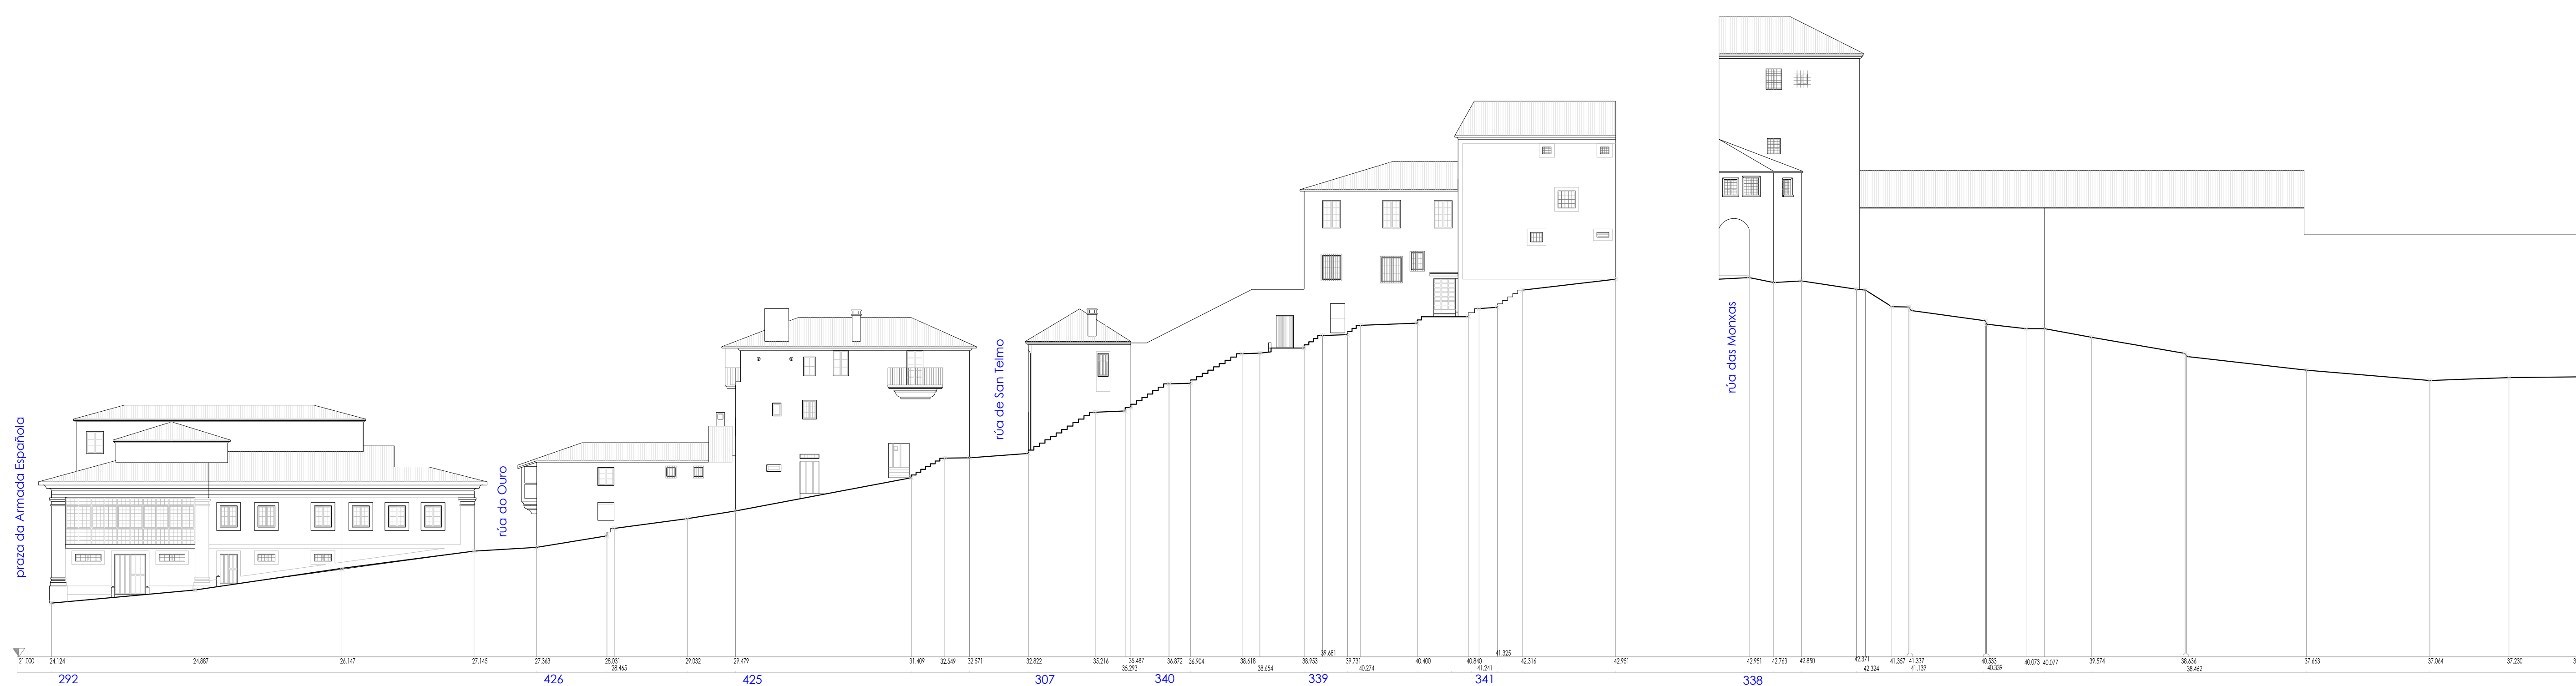

VOLUME FORA DE ORDENACIÓN  
 CUBERTA PROPOSTA  
 VOLUME PROPOSTO  
 ÁREA DE MOVIMENTO

ORDENACIÓN FECHADA    ORDENACIÓN AISLADA