




13-3-FOXO-1

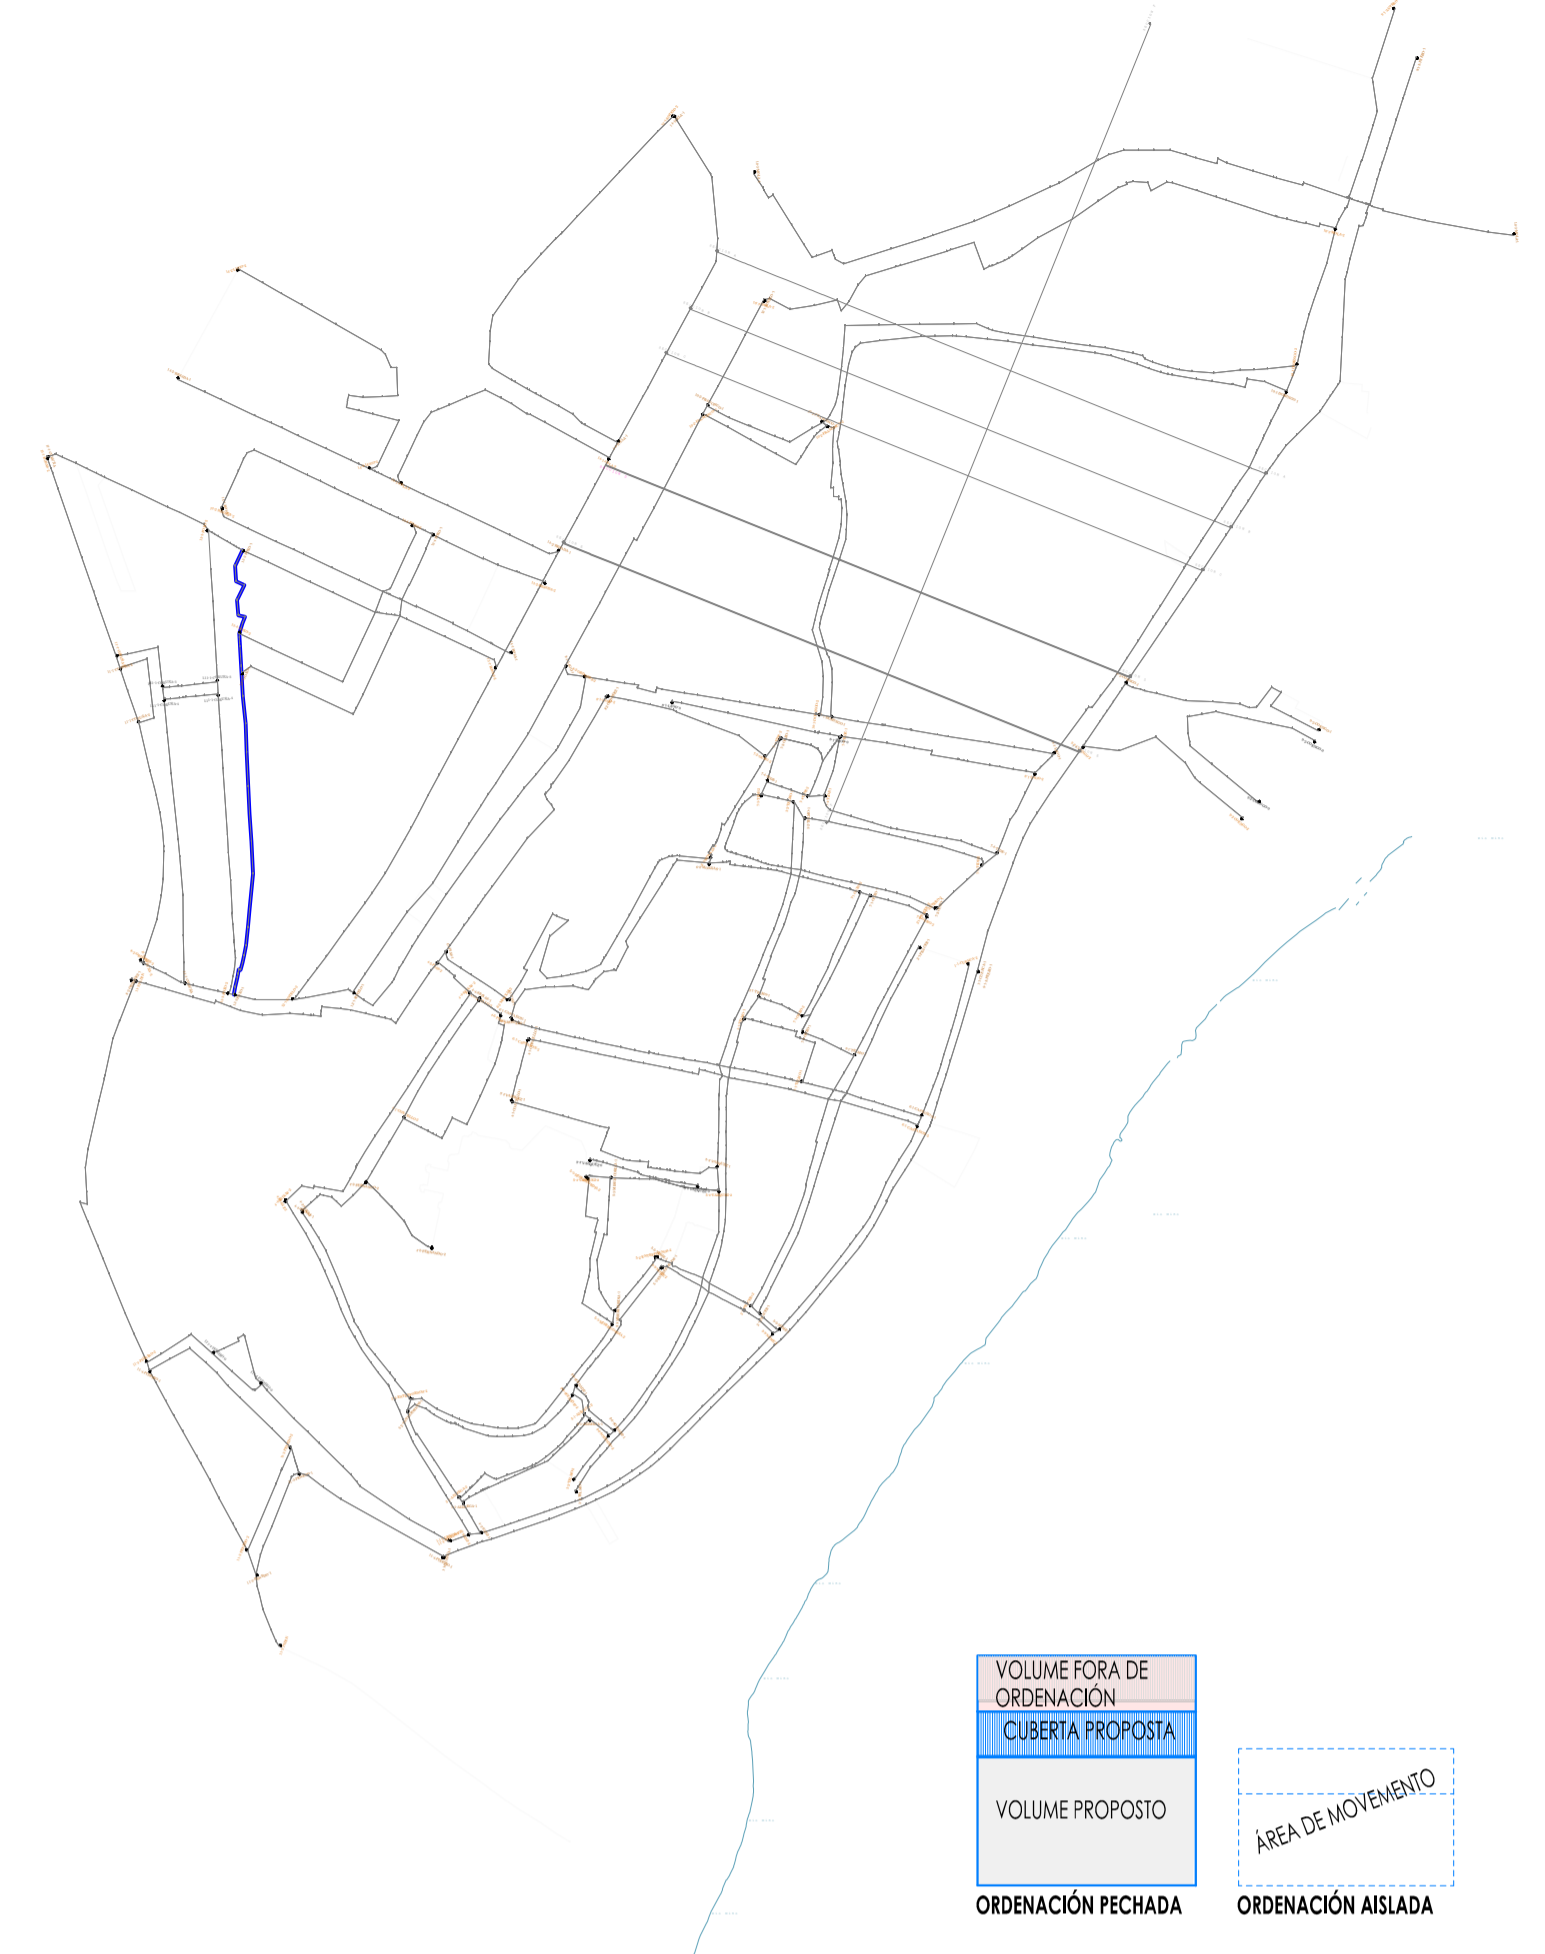

VOLUME FORA DE ORDENACIÓN
CUBERTA PROPOSTA
VOLUME PROPOSTO
ÁREA DE MOVIMIENTO
ORDENACIÓN PECHADA
ORDENACIÓN AISLADA

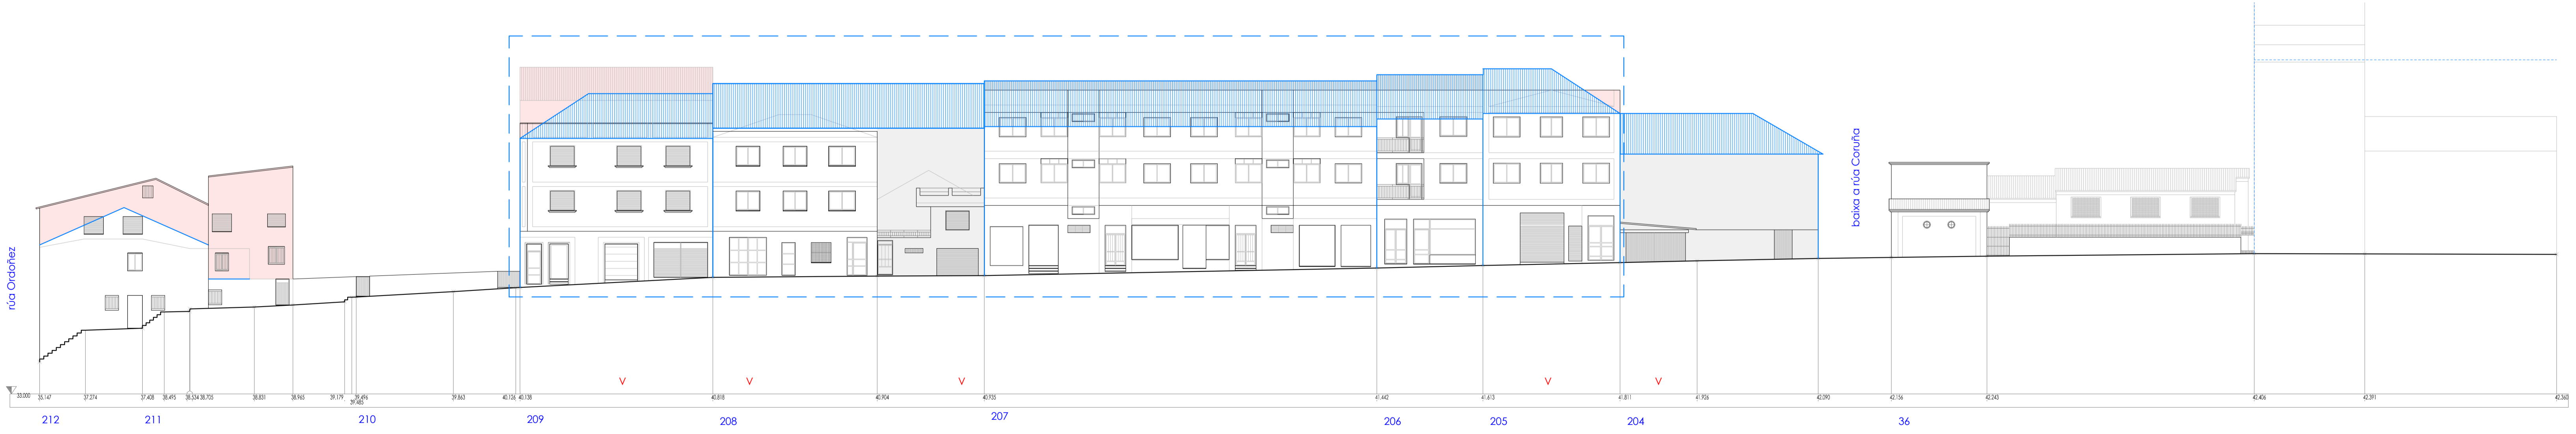

13-3-FOXO-2

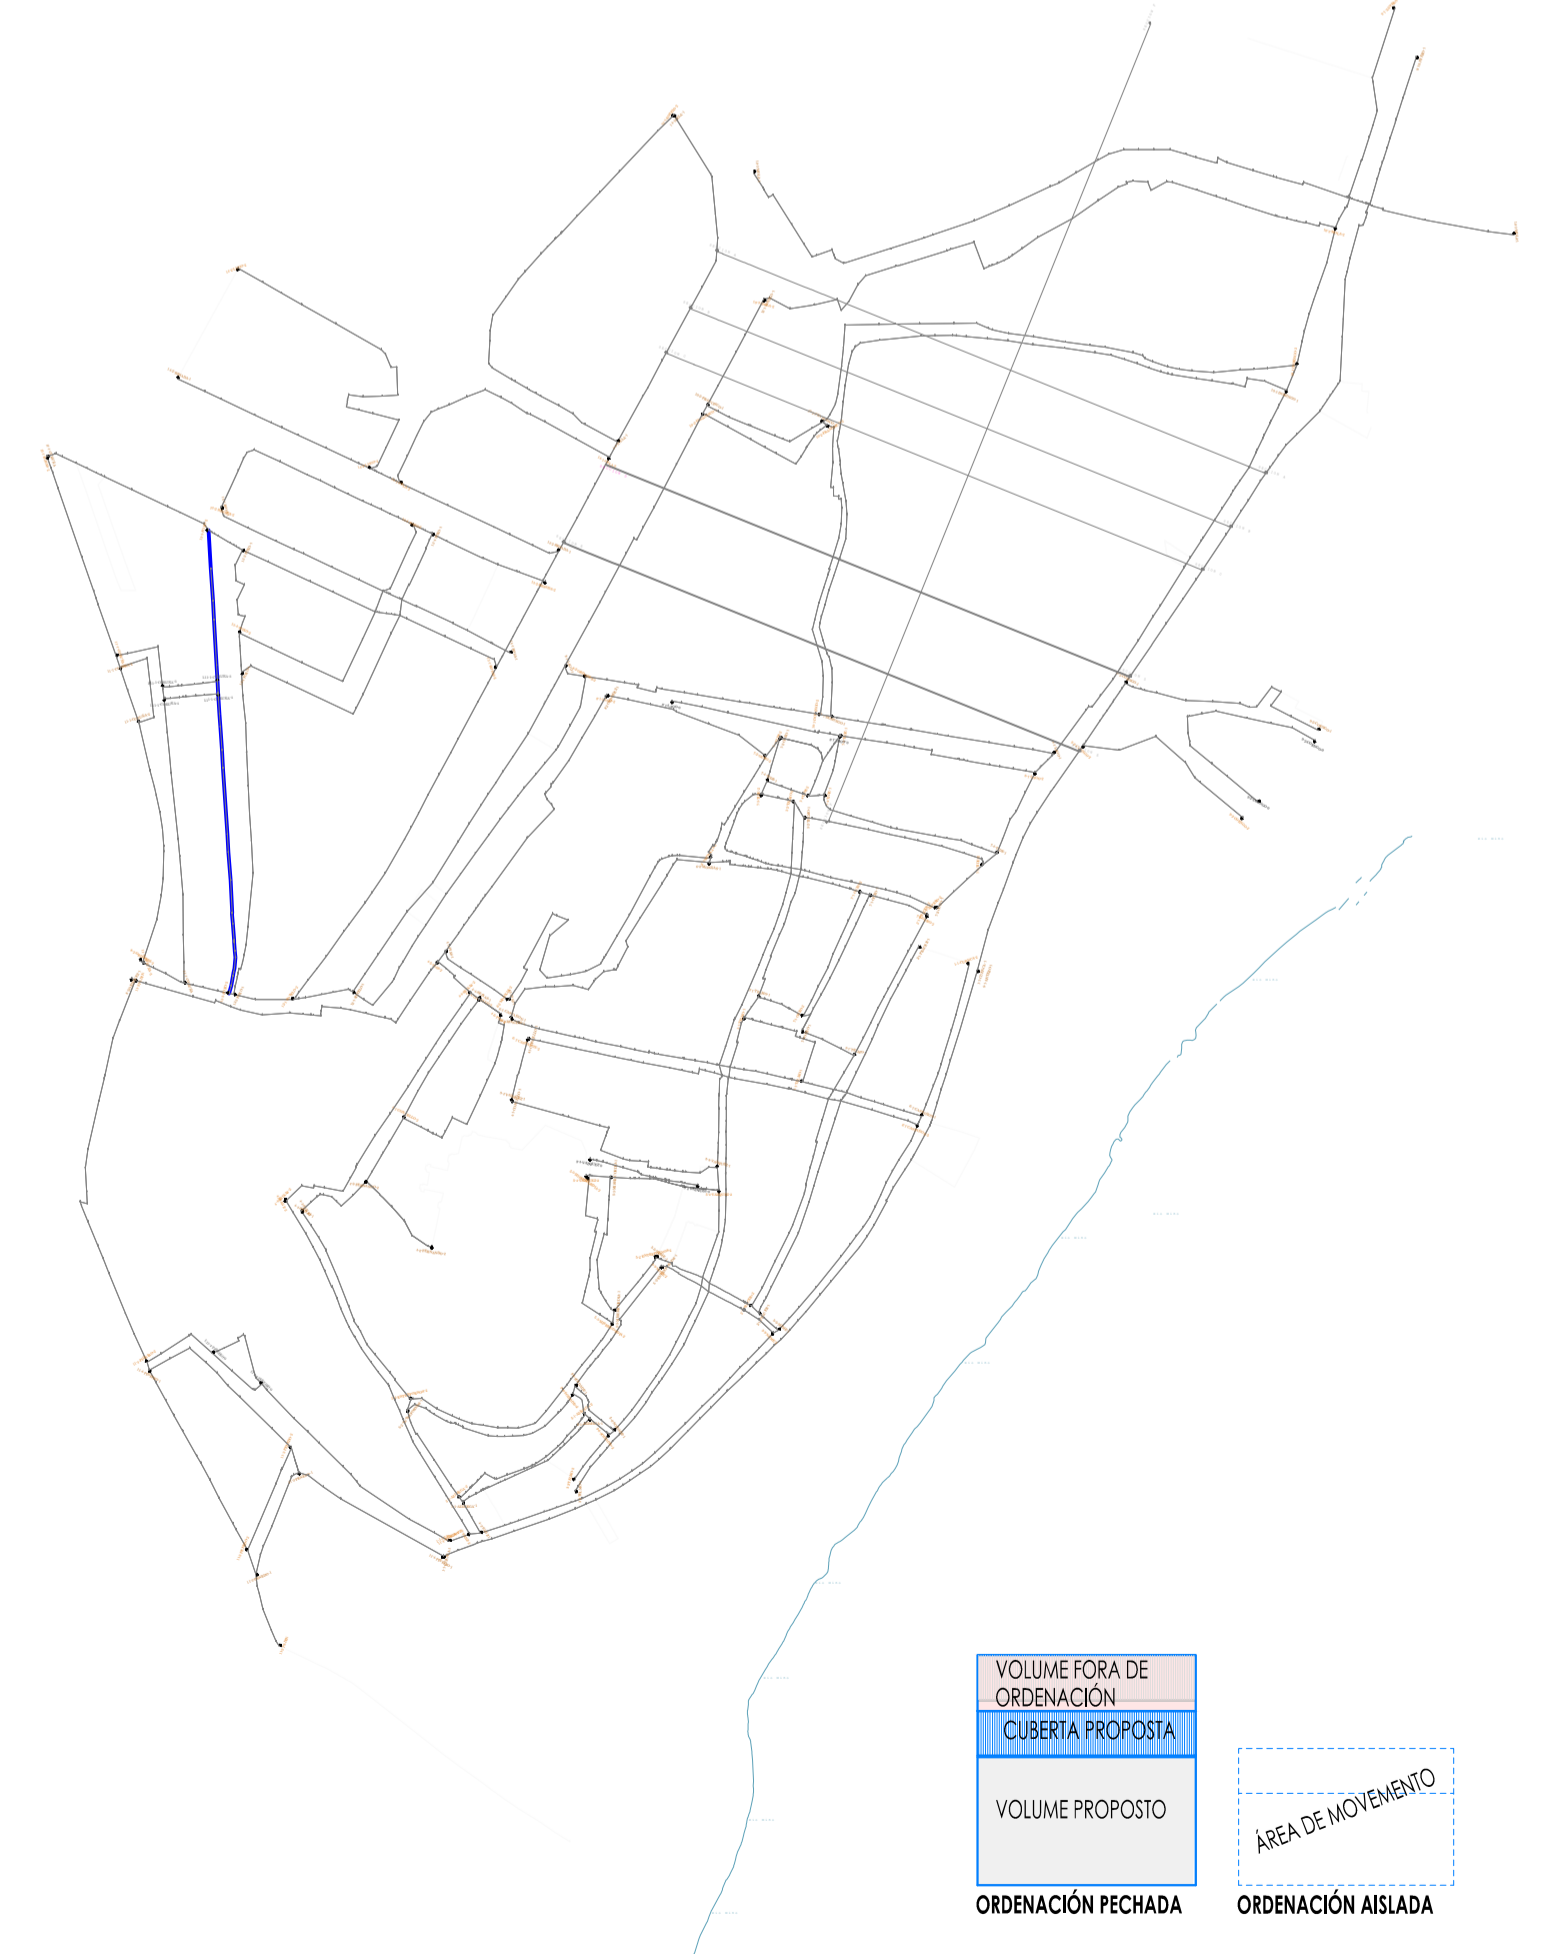

VOLUME FORA DE ORDENACIÓN
CUBERTA PROPOSTA
VOLUME PROPOSTO
ÁREA DE MOVIMIENTO
ORDENACIÓN PECHADA
ORDENACIÓN AISLADA