


rúa Augusto González Besada



14-2-LUGO-2

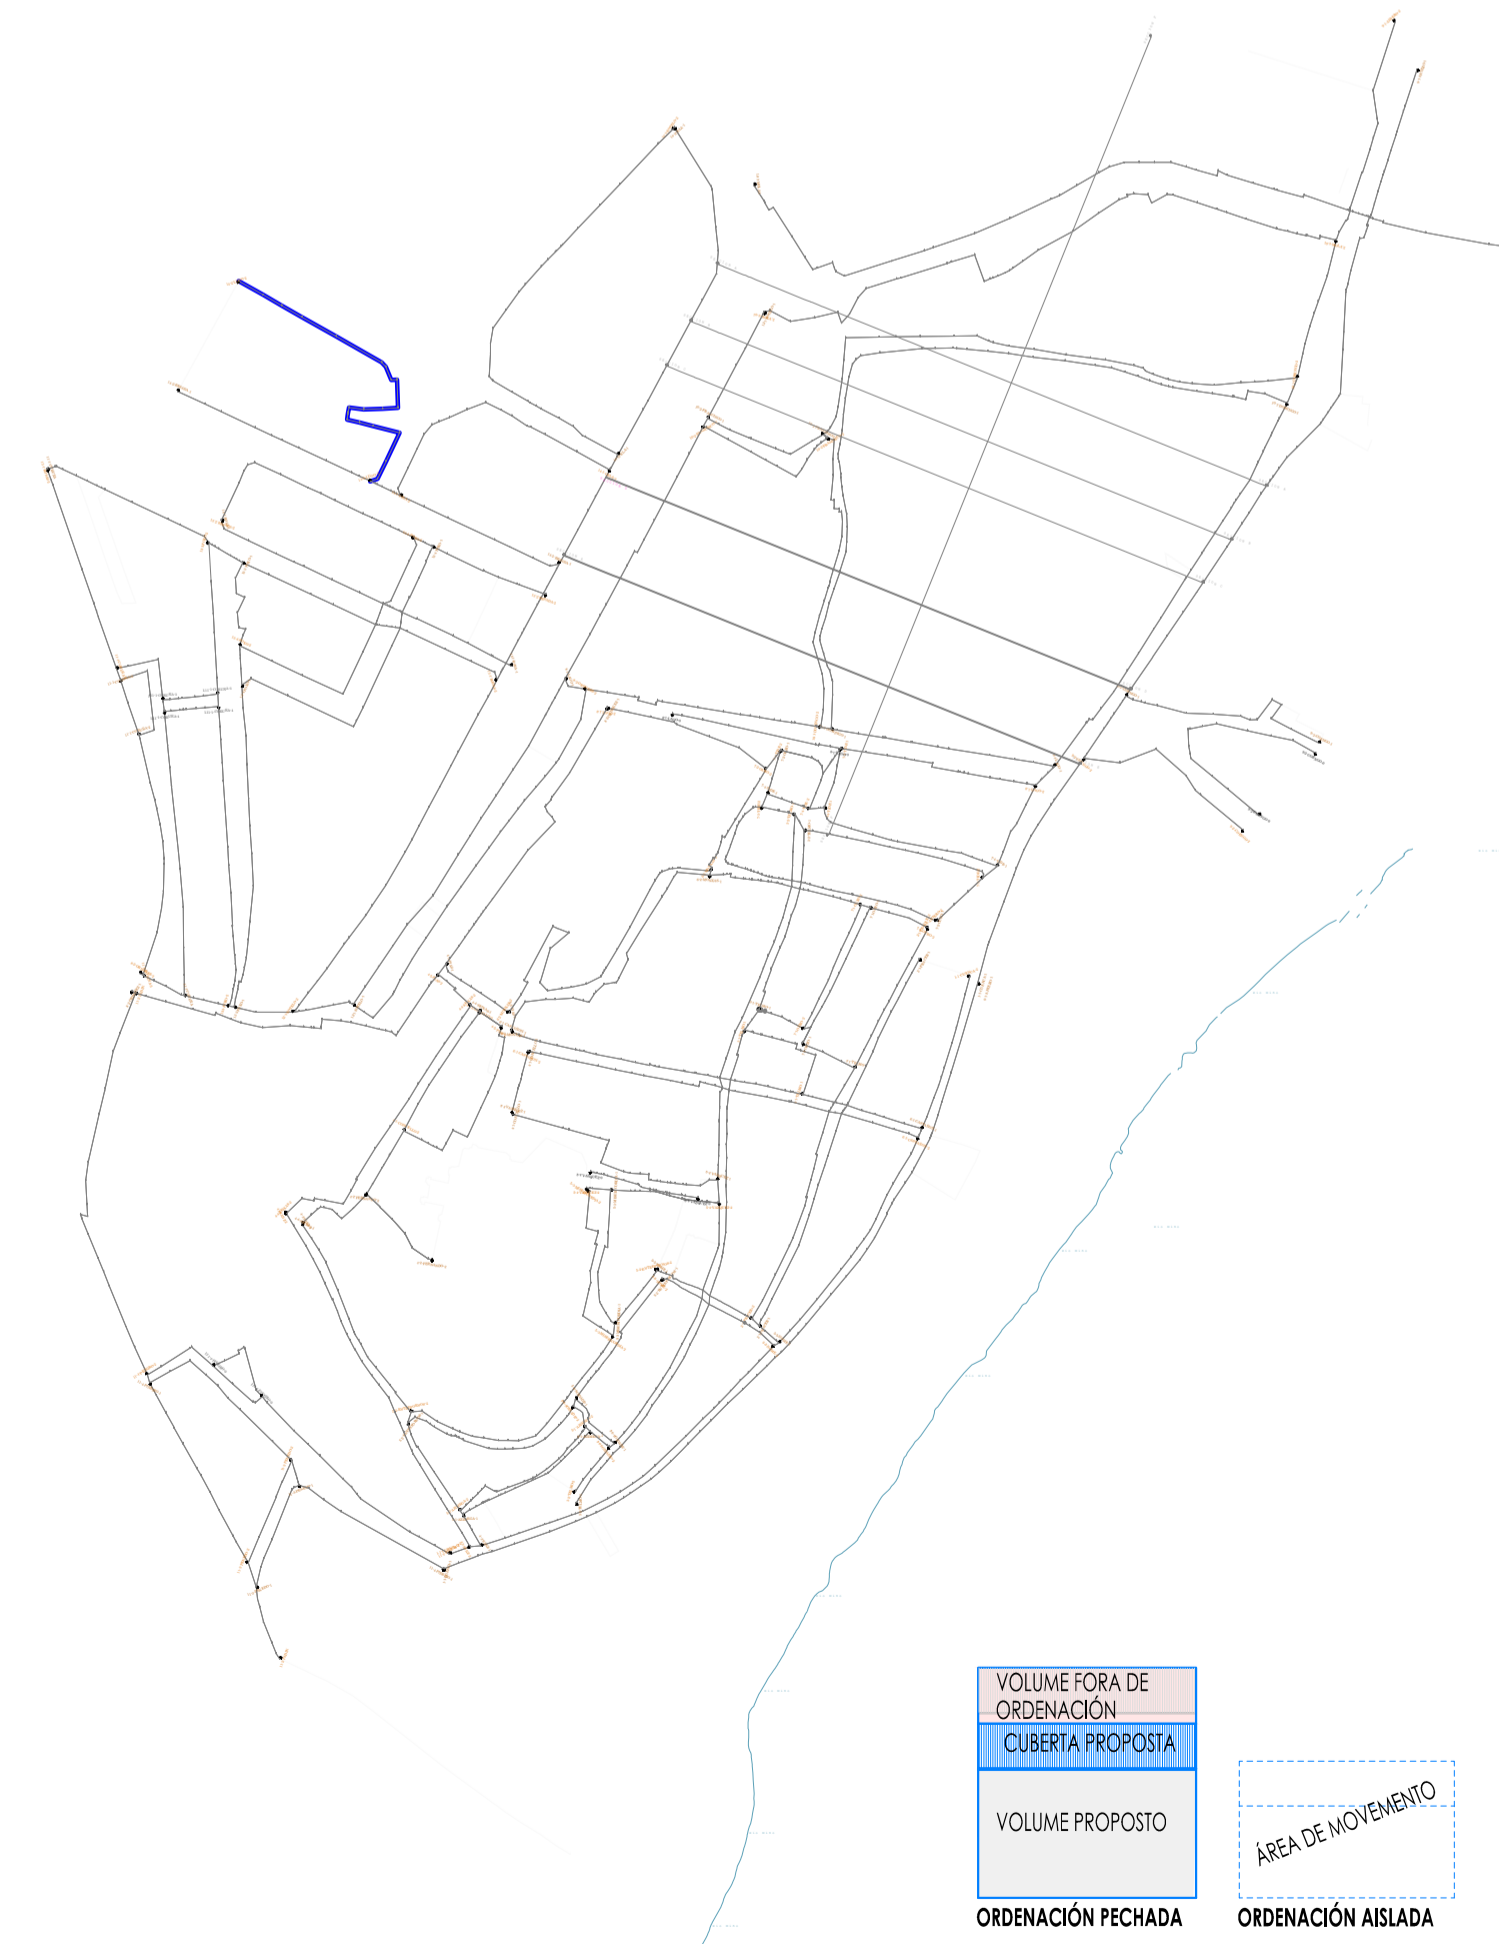

VOLUME FORA DE ORDENACIÓN
CUBERTA PROPOSTA

VOLUME PROPOSTO

ÁREA DE MOVIMIENTO
ORDENACIÓN PECHADA

ORDENACIÓN AISLADA