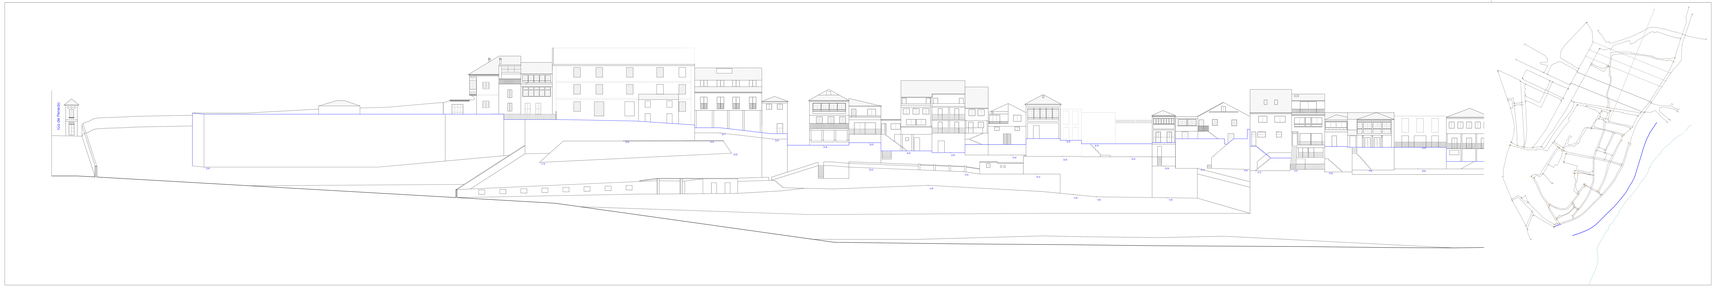

Plan Especial de Protección do Conxunto Histórico de TUI (PEPCHA)

CONSULTORES: Orea	Dirección de Plan: Dirección Técnica Ingeniería Ambiental Urbanismo Ingeniería Hidráulica	Plano: CAÑÓN DO RÍO - 1 (posterior rúa Cuenca)	Dibujo: Dibujante Ortiz Escala: 1:200	Número: AJR-1

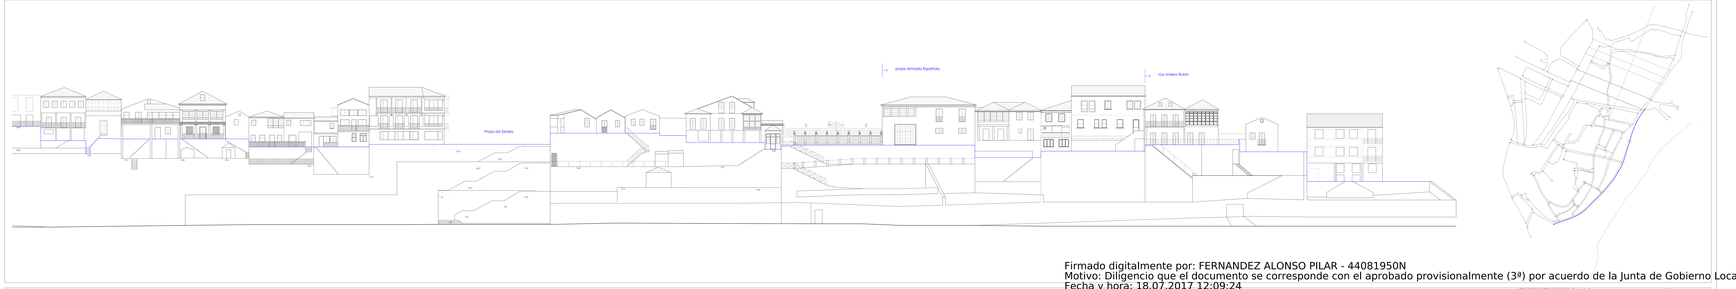

Firmado digitalmente por: FERNANDEZ ALONSO PILAR - 44081950N
Motivo: Diligencio que el documento se corresponde con el aprobado provisionalmente (3ª) por acuerdo de la Junta de Gobierno Local de fecha 13/07/2017
Fecha y hora: 18.07.2017 12:09:24

Plan Especial de Protección do Conxunto Histórico de TUI (PEPCHA)

CONSULTORES: Orea	Dirección de Plan: Dirección Técnica Ingeniería Ambiental Urbanismo Ingeniería Hidráulica	Plano: CAÑÓN DO RÍO - 2 (posterior rúa Cuenca)	Dibujo: Dibujante Ortiz Escala: 1:200	Número: AJR-2