03

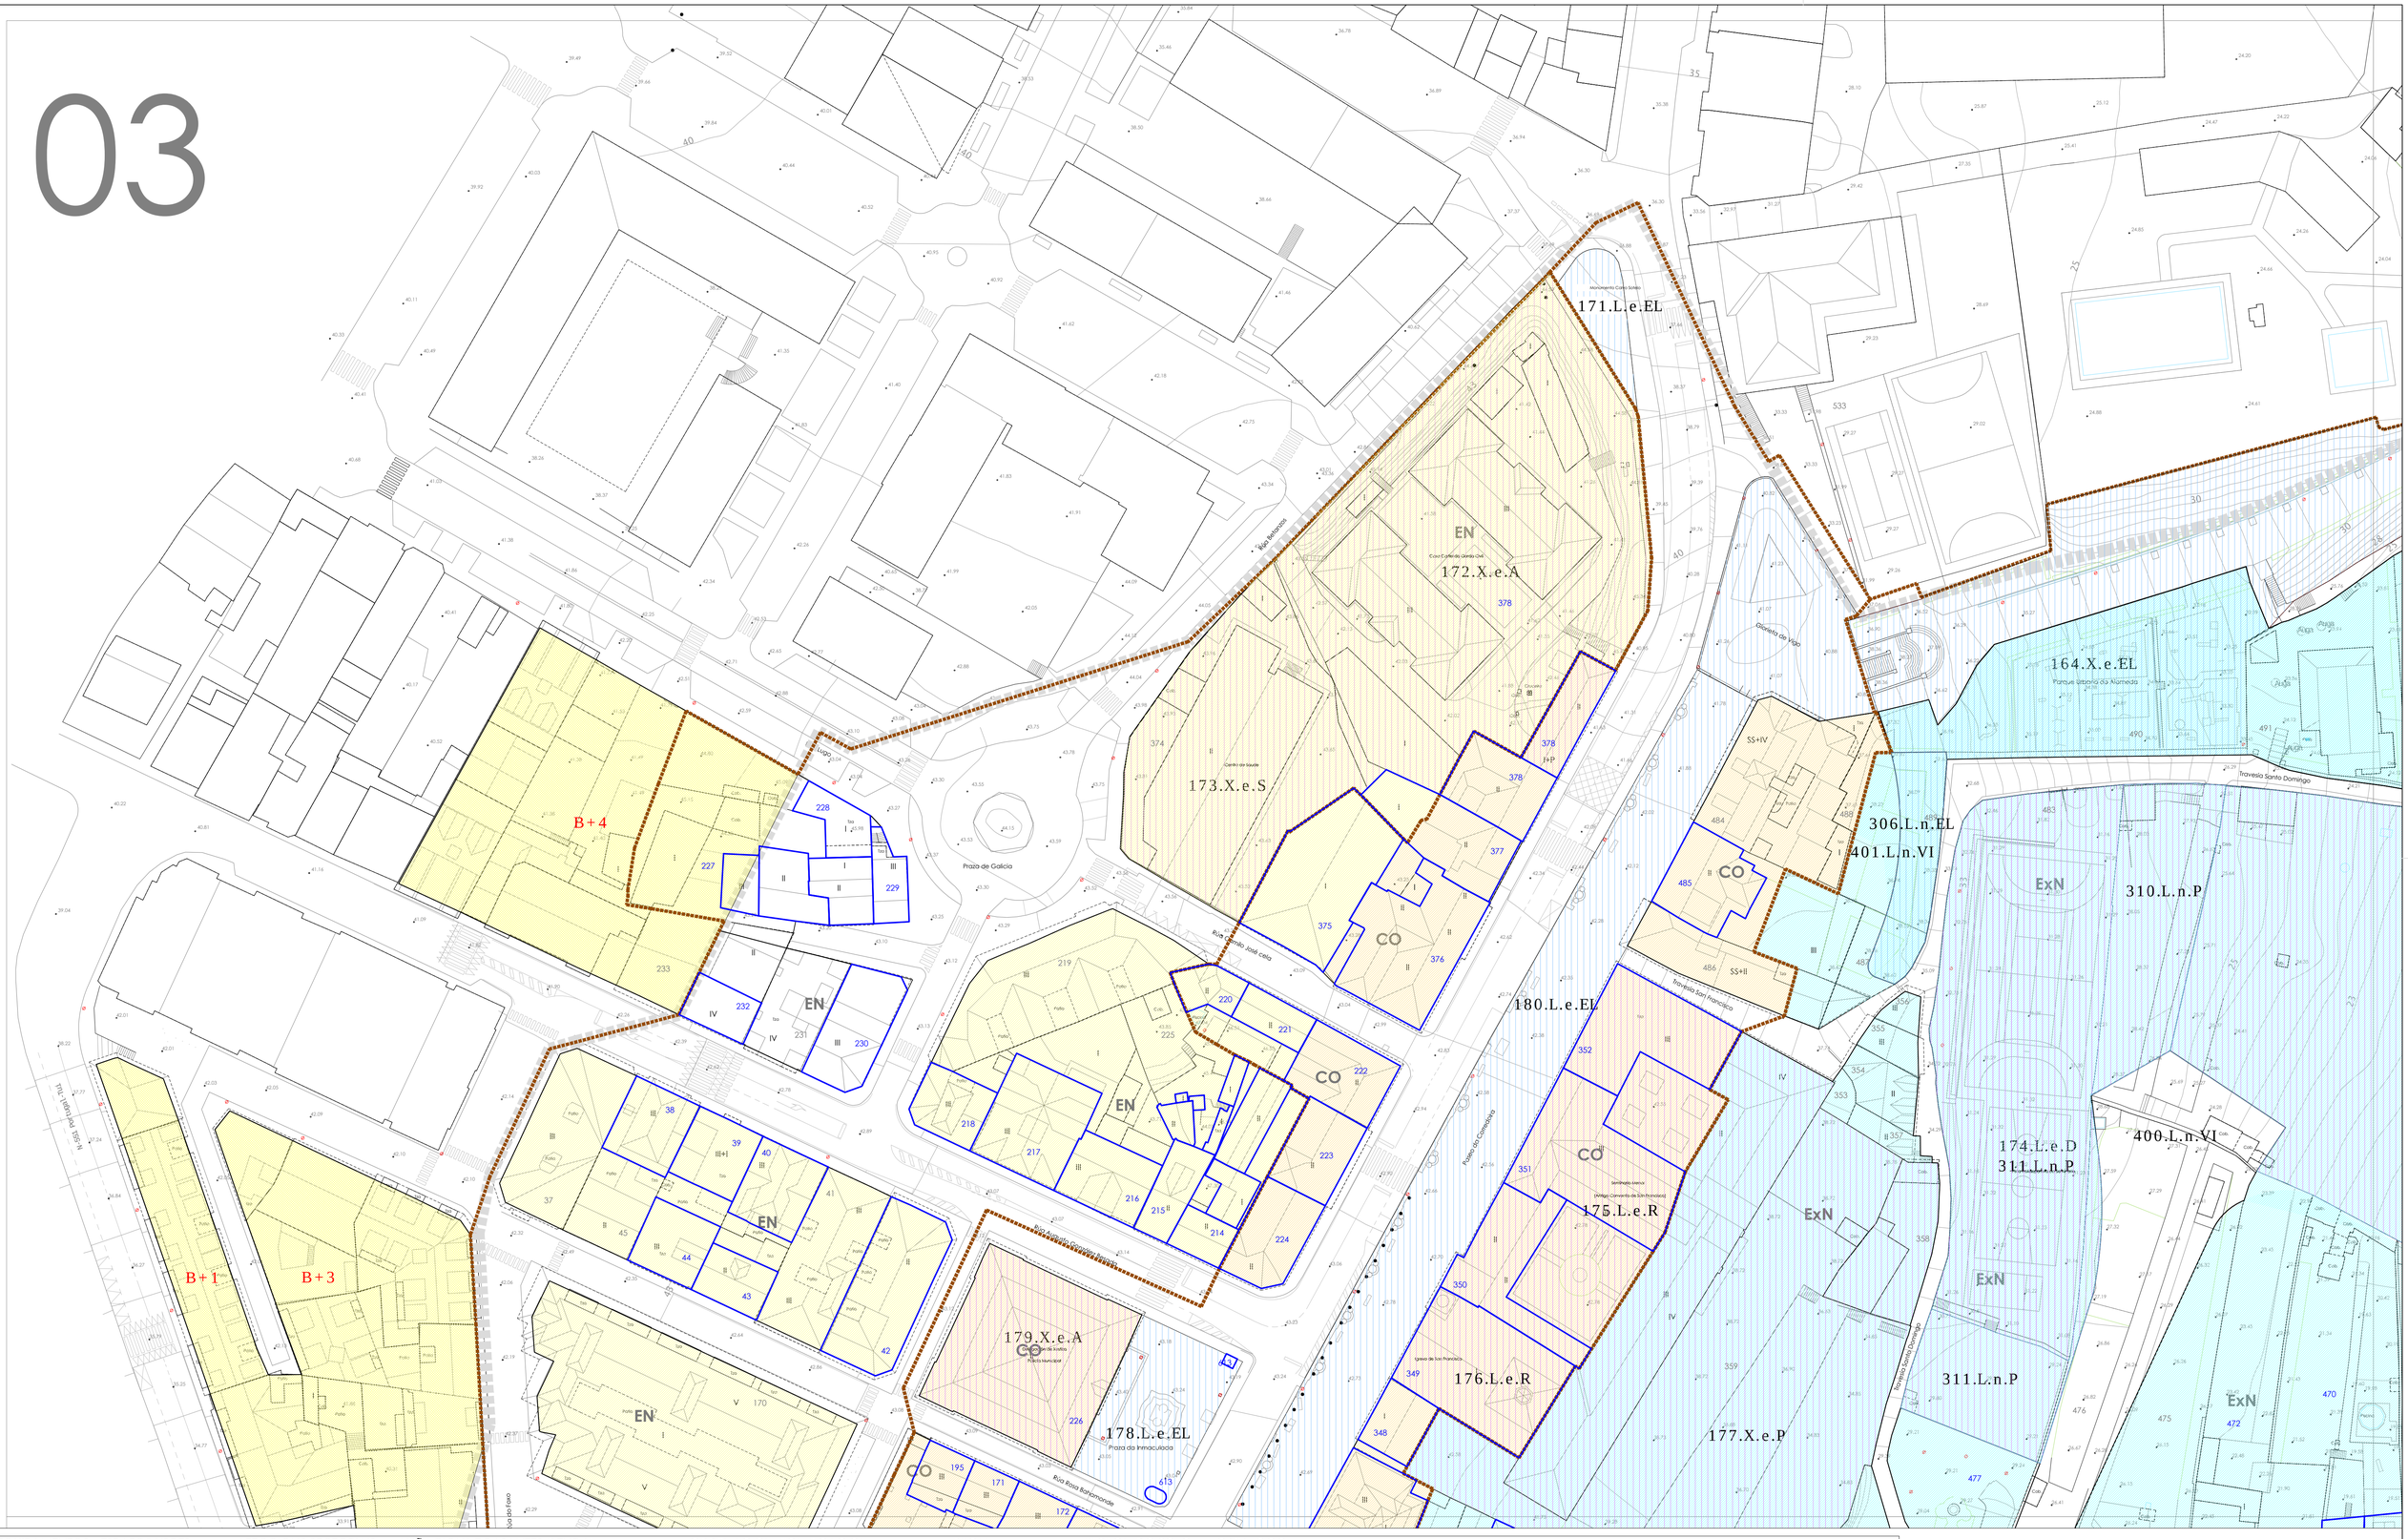

EQUIPAMENTOS - ESPAZOS LIBRES

100.X/L.e/n.U

Nº dotación/espazo libre

X Xeral
L Local
e Existente
n Nuevo

DOTACIONS

ESPAZOS LIBRES

E	Educativo/Docente
S	Sanitario/Asistencial
SC	Social/Cultural
D	Deportivo
R	Relixioso
A	Administrativo
CE	Cemiterio
P	Aparcadoiros
SP	Servizos Públicos
EL	Espazos libres
I	Infraestructuras e Servizos
CM	Comercial
C	Camping
H	Hoteleiro
O	Ocio
DO	Dotacional xerárico

AFECCIONS SECTORIAIS

DECRETO 2286/1997 - PXOM-2011

ZONA PROTECION

ZONA RESPETO

ESPAZO NATURAL

Espazo Natural

COSTAS

D.P.M.T. Deslinde.

Ribeira do mar.

Servidume Protección

ALIÑACIONS E RASANTES (LENDA)

III
74

Cuberta
Alineación

Alturas Edificación
Zona Edificacada

Código PEPCHA
Non Edificado

LIÑA EDIFICACIÓN
C4 COTA
ALINEACIÓNS

30.20 COTA RASANTE

NxN CUALIFICACIÓN
ámbito
II nº alturas
2000 X.e.E dotación

ORDENACION. ZONIFICACION

IN	INTRAMUROS
SD	SAN TO DOMINGO
SB	SAN BARTOLOMÉ
CO	A CORREDERA
ExN	EXTRAMUROS NORTE
ExE	EXTRAMUROS ESTE
ExO	EXTRAMUROS OESTE
EN	ENSANCHE

PXOM

B+Nº	SOLO URBANO ORDENANZA 1
B+1	SOLO URBANO ORDENANZA 2
PERI.4	SOLO URBANO NON CONSOLIDADO
SUND	SOLO URBANIZABLE NON DELIMITADO

XESTION DO SOLO

P1 AMBITO PERI

CATALOGO

74 EDIFICACION CATALOGADA

74 EDIFICACION NON CATALOGADA

Plan Especial de Protección do Conxunto Histórico de TUI (PEPCHA)

Plano: ORDENACIÓN. CUALIFICACIÓN ZONAL

Nº:ORZ.F3 Escala: 1:500 Data: Outubro 2016

Director do Plan:
Manuel E. López Vázquez
Arquitecto col. 1.838

Consultoría:
Otea