



07

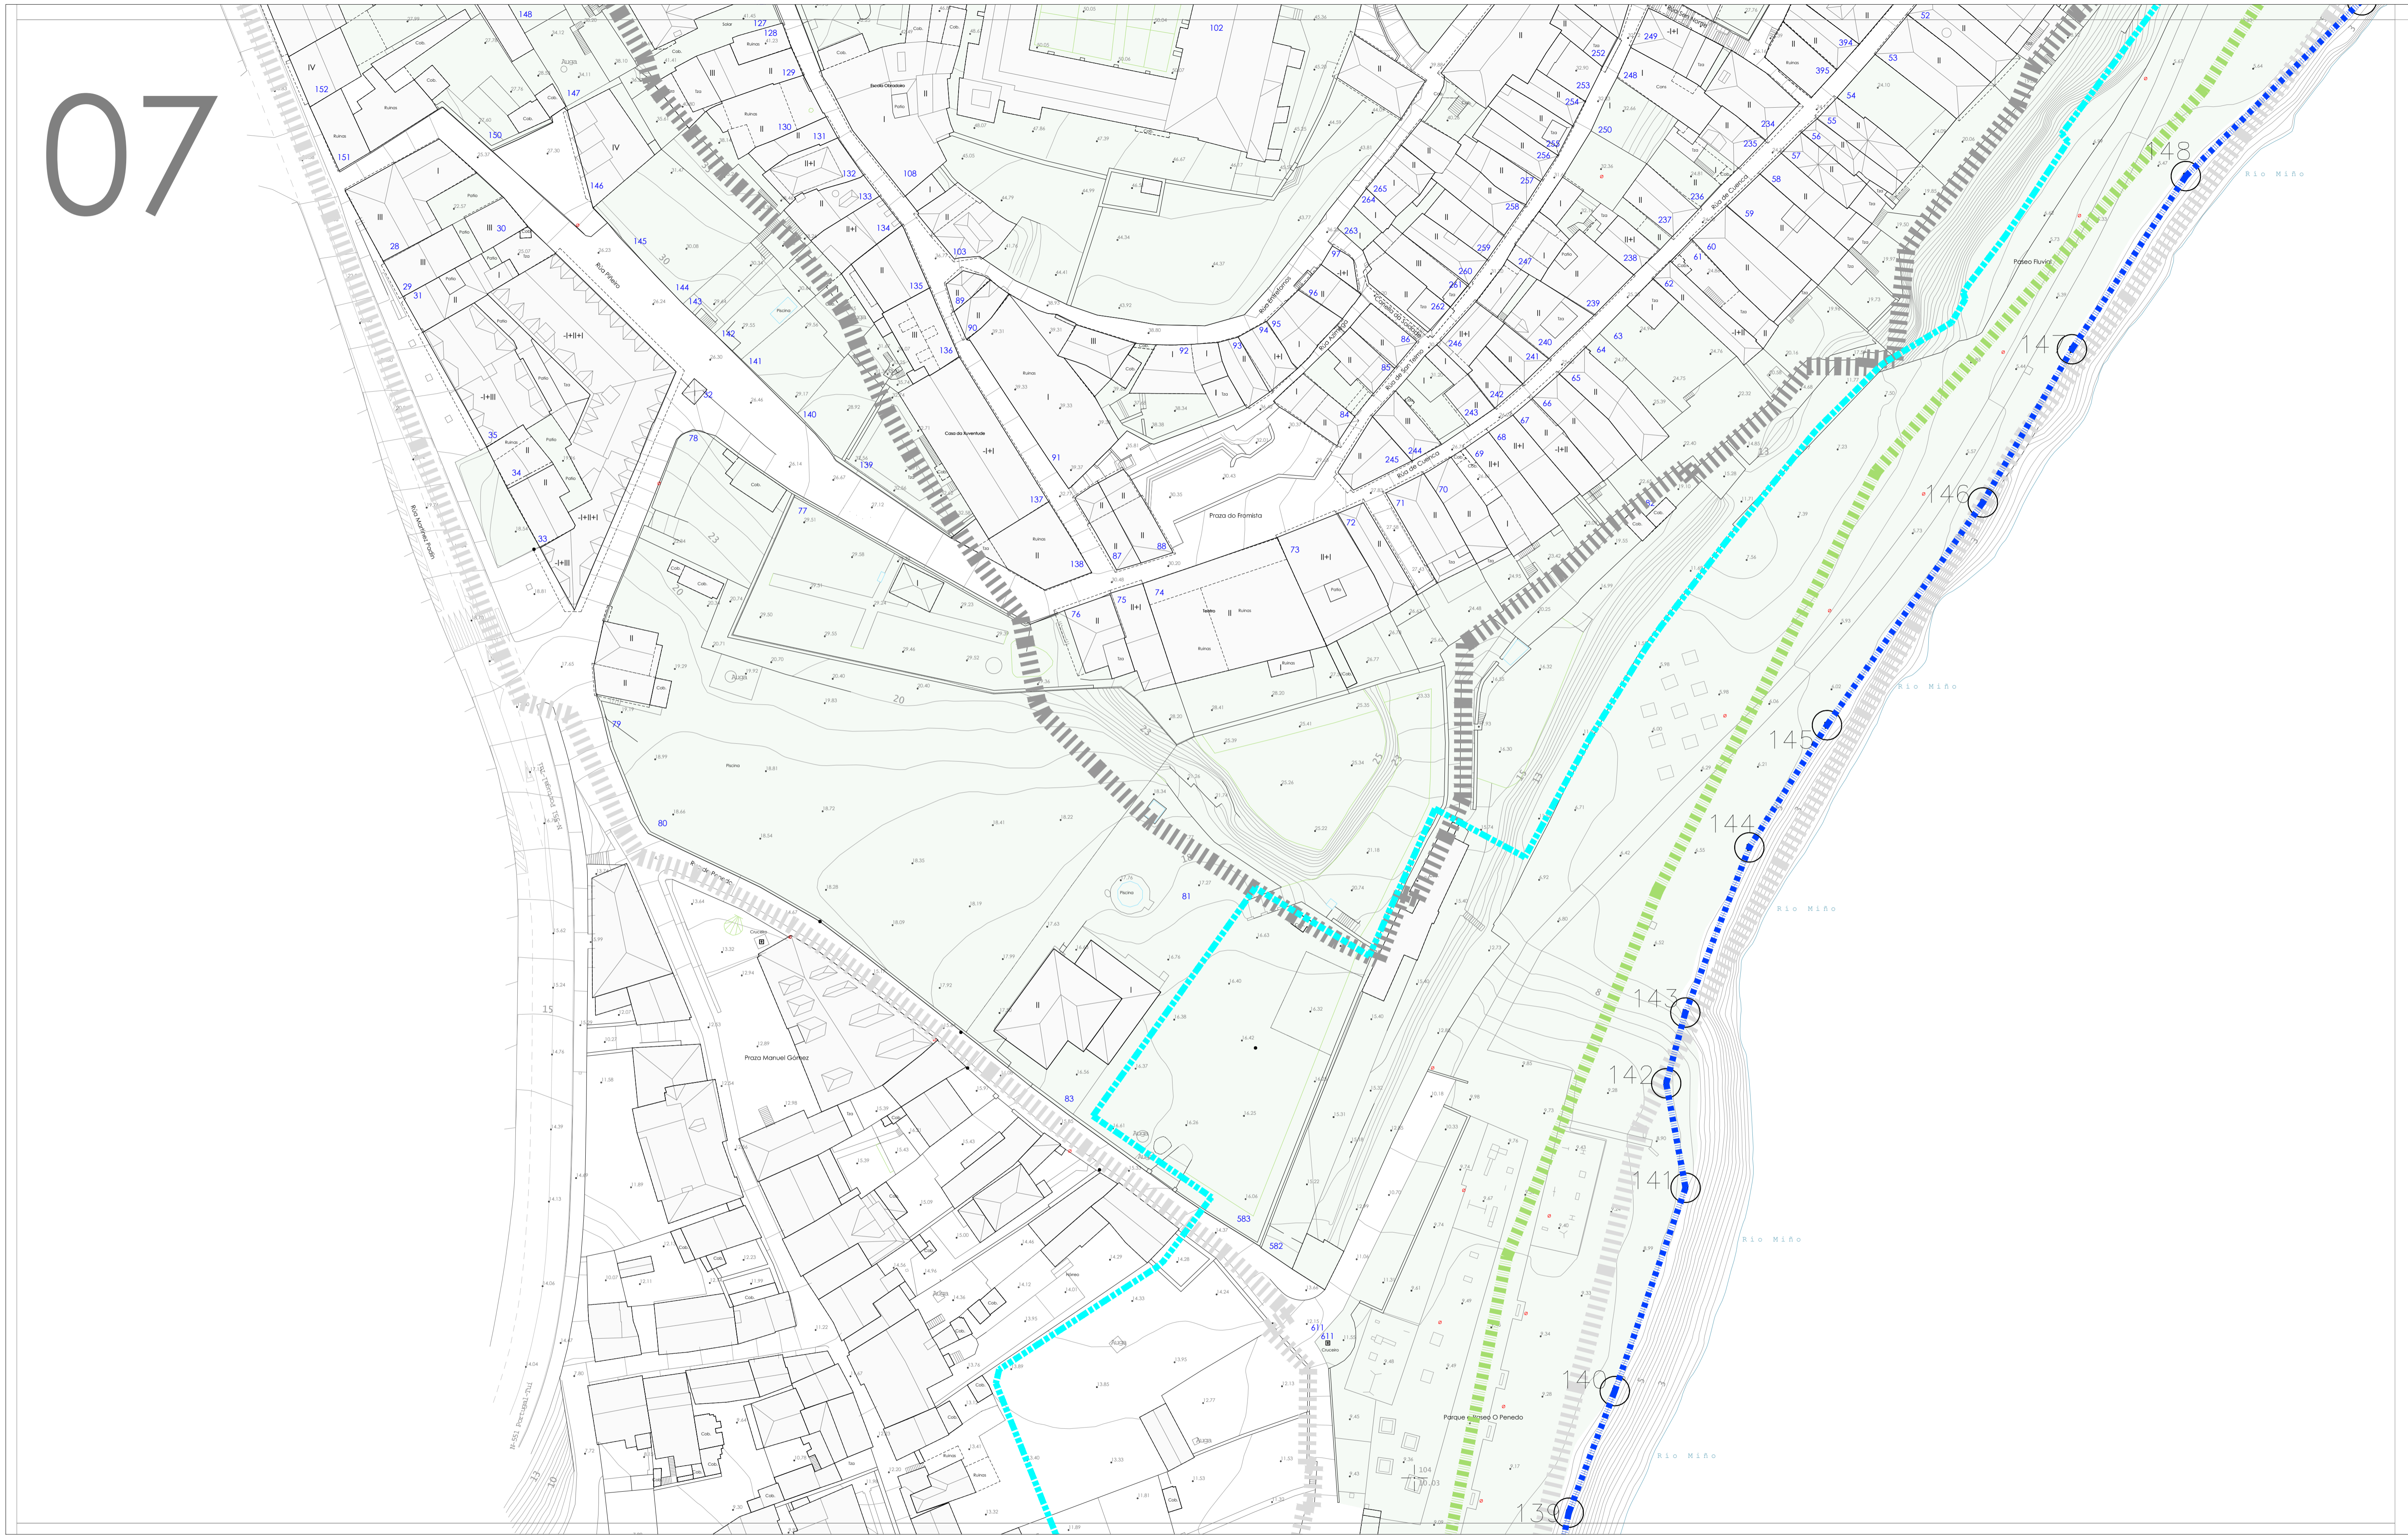

LENDAS CARTOGRÁFICA	
	Curvas de nivel, cota
	Punto de apoio
	Punto acotado
	Río
	Canle
	Masas arbóreas
	Seto
	Elementos urbanización
	Muros, Divisións
	Alineación
	Piscina, Depósito

EDIFICACIONES	
	Cuberta
	Alineación
	Alturas Edificación
	Zona Edificada
	Código PEPCHA
	Non Edificado

	DECRETO 2284/1997 - PLOM 2011	ZONA PROTECCIÓN
	ZONA RESPETO	
	ESPACIO NATURAL	
	Espacio Natural	
	COSTAS	
	D.P.M.T. Depósito	
	Ribeira do mar	
	Servizime Protección	

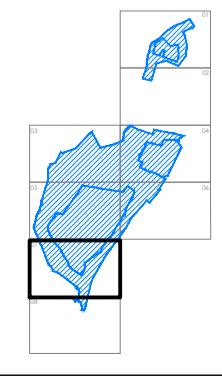

Plan Especial de Protección do Conxunto Histórico de TUI (PEPCHA)

Director do Plan: Manuel E. López Vázquez
 Consultoría: Otea

Plano: TOPOGRAFÍA, EDIFICACIONES.
 Nº: T07 Escala: 1:500 Data: Outubro 2016