



08

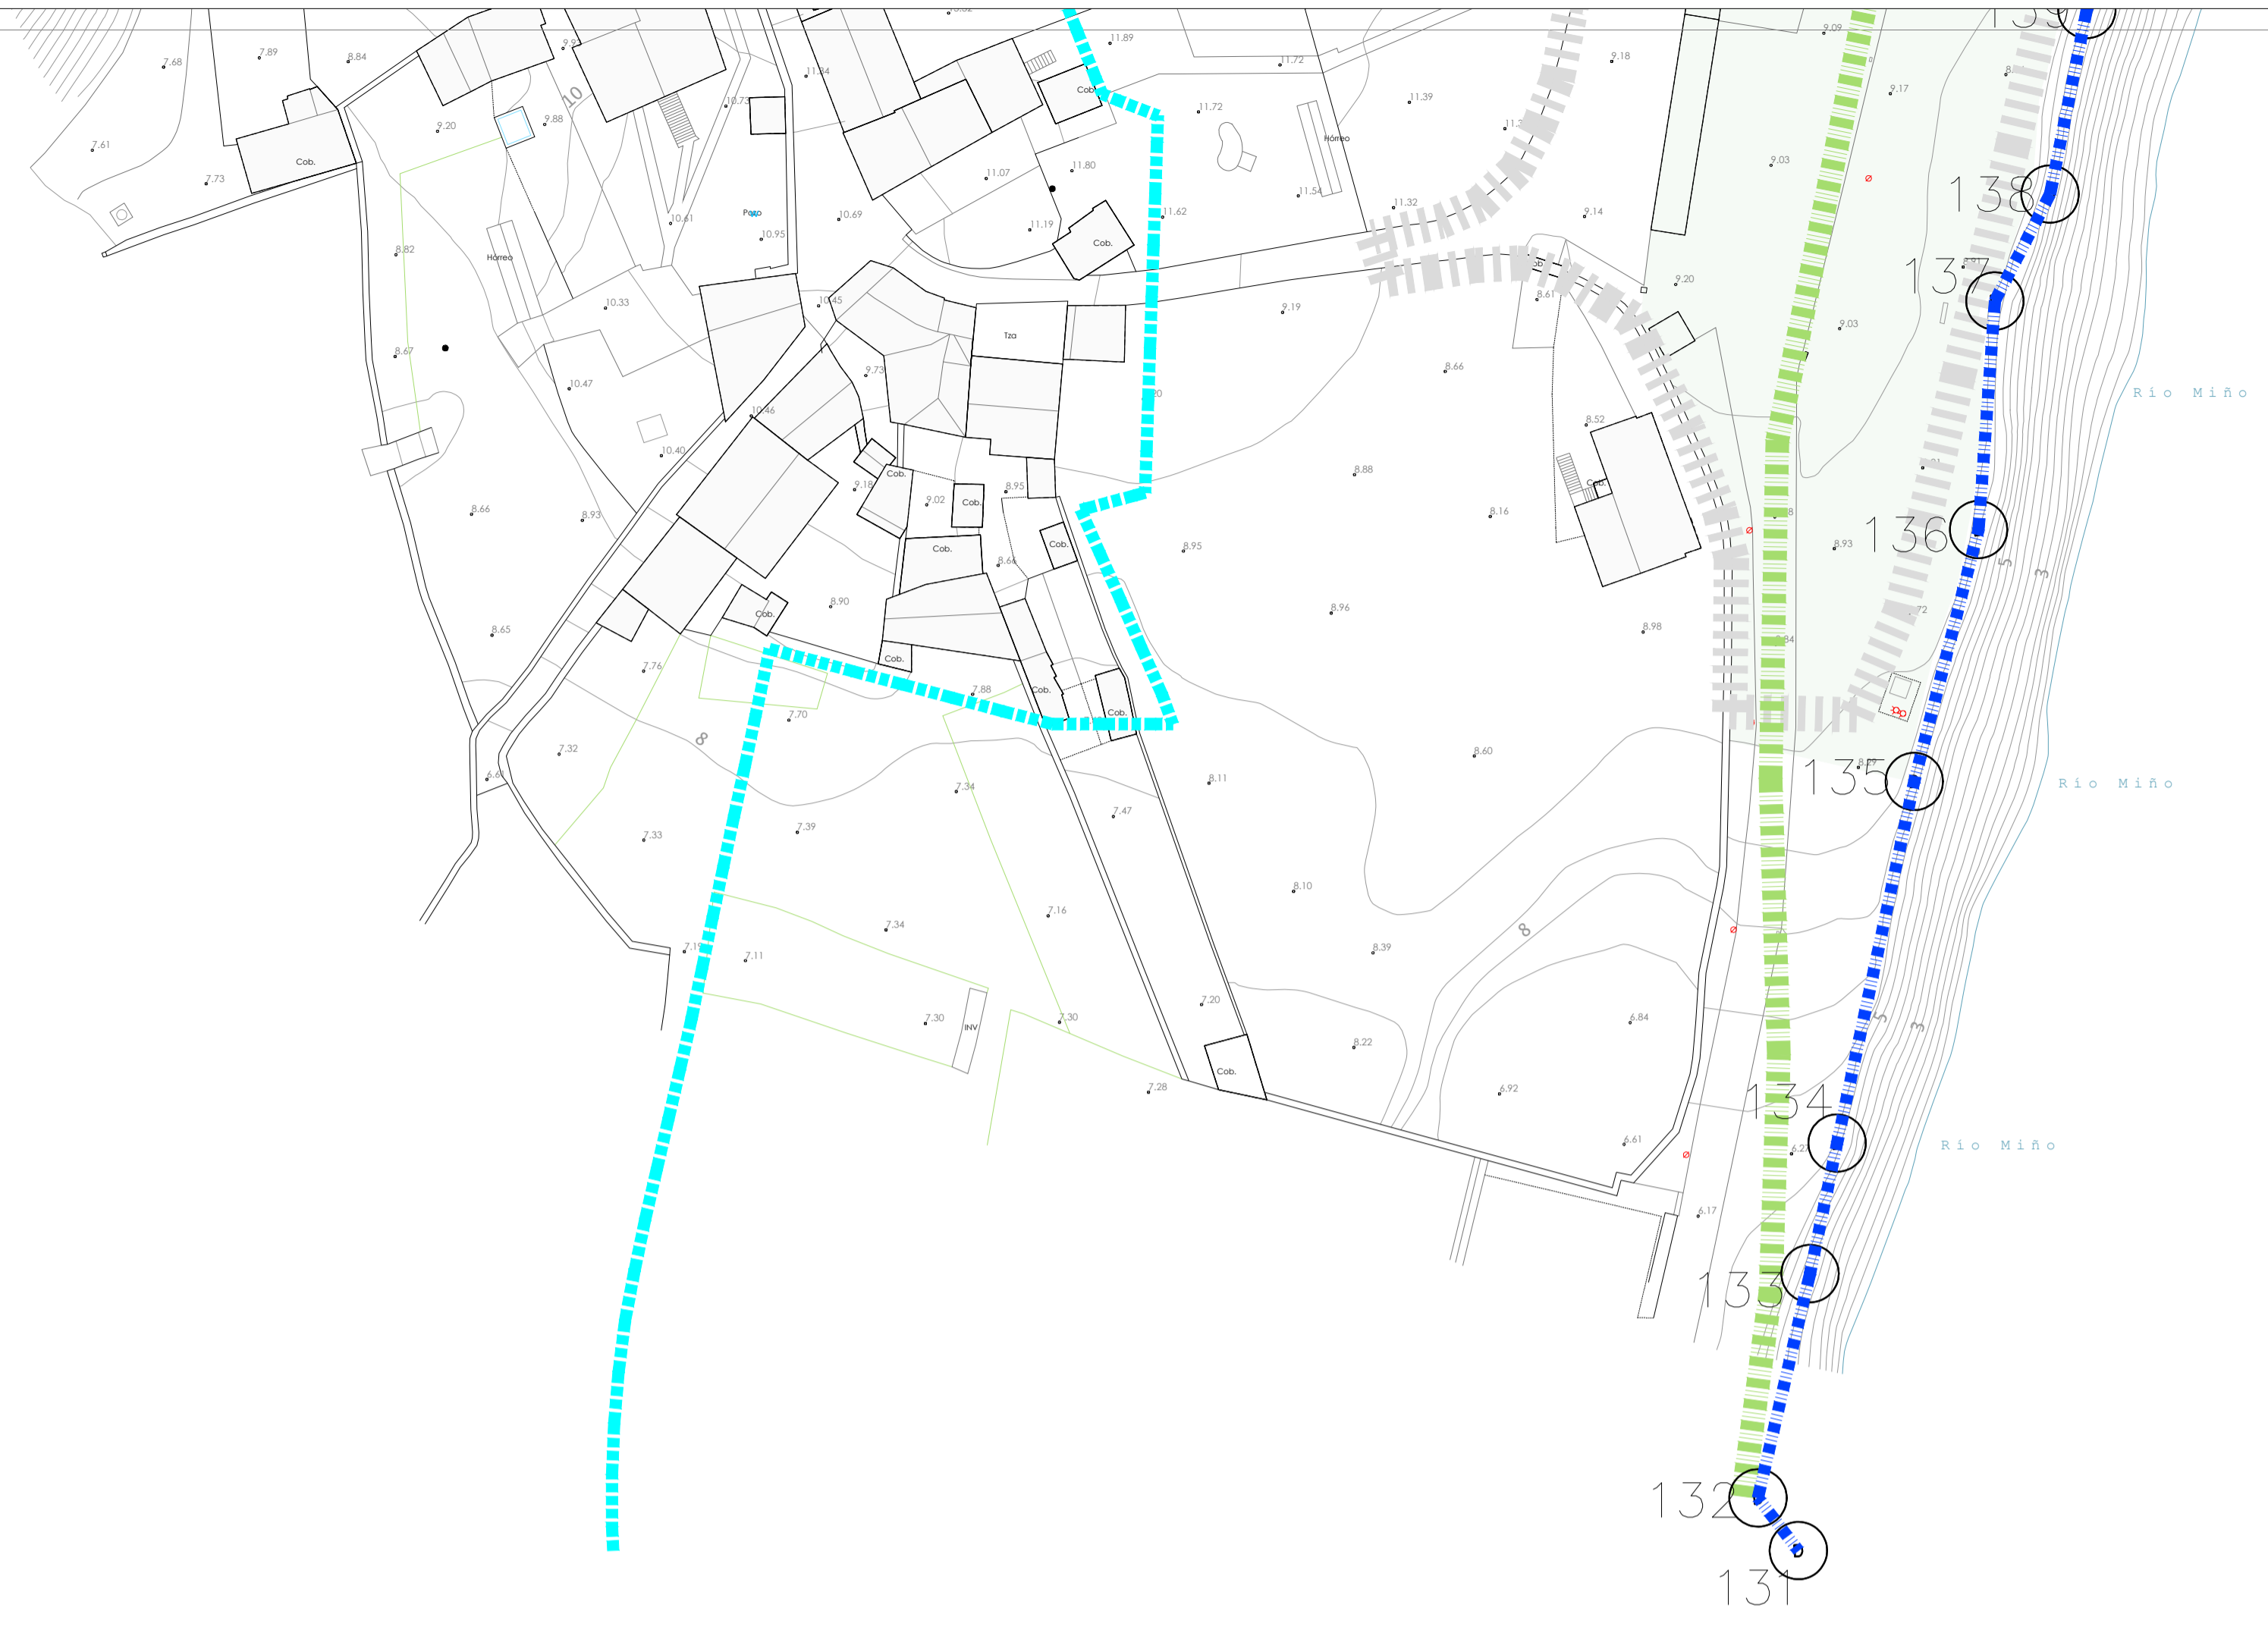

<p>LENDAS CARTOGRÁFICA</p> <ul style="list-style-type: none"> Curvas de nivel, cota Punto de apoio Punto acotado Río Canle Masas arbóreas Seto 	<p>Elementos urbanización</p> <ul style="list-style-type: none"> Muros, Divisións Alineación Piscina, Depósito 	<p>DECRETO 2284/1997 - P.R.O.M. 2011</p> <ul style="list-style-type: none"> ZONA PROTECCIÓN ZONA RESPETO ESPACIO NATURAL Espazo Natural COSTAS D.P.M.T. Depósito Ribeira do mar. Servidume Protección
---	---	---

<p>EDIFICACIONES</p> <ul style="list-style-type: none"> Cuberta Alineación Alturas Edificación Zona Edificacada Código PEPCHA Non Edificado 	<p>74</p>
---	------------------

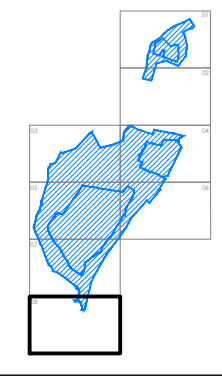

Plan Especial de Protección do Conxunto Histórico de TUI (PEPCHA)

Director do Plan: Manuel E. López Márquez
 Consultoría: Otea

Plano: TOPOGRAFÍA. EDIFICACIONES.
 Nº: T08 Escala: 1:500 Data: Outubro 2016