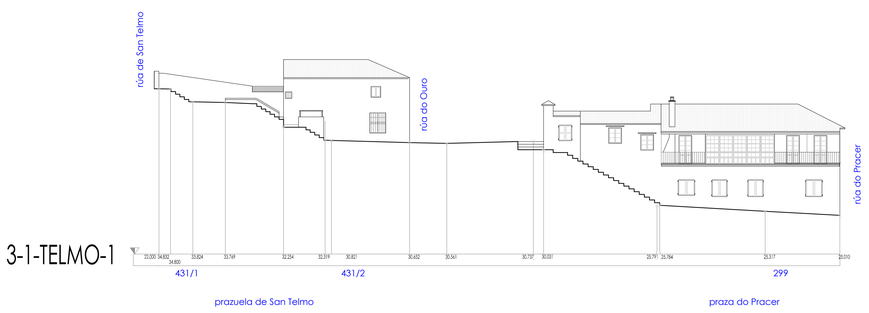

VOLUME FORA DE ORDENACIÓN	
CUBERTA PROPOSTA	
VOLUME PROPOSTO	ÁREA DE MOVEMENTO
ORDENACIÓN FECHADA	ORDENACIÓN AISLADA

Firmado digitalmente por: FERNANDEZ ALONSO PILAR - 44081950N
Motivo: Diligencio que el documento se corresponde con el aprobado provisionalmente (3ª) por acuerdo de la Junta de Gobierno Local de fecha 13/07/2017
Fecha y hora: 18.07.2017 12:09:18

Plan Especial de Protección do Conxunto Histórico de TUI (PEPCHA)

Consultoría: Otea

Director do Plan: Manuel E. López Vázquez
Arquitecto nº 1.128

Plano: ALZADO NORMATIVO
PRAZAS SAN TELMO E DO PRACER
(eixes 1 e 2)

Data: Outubro 2016
Escala: 1:200
Número: OAN05