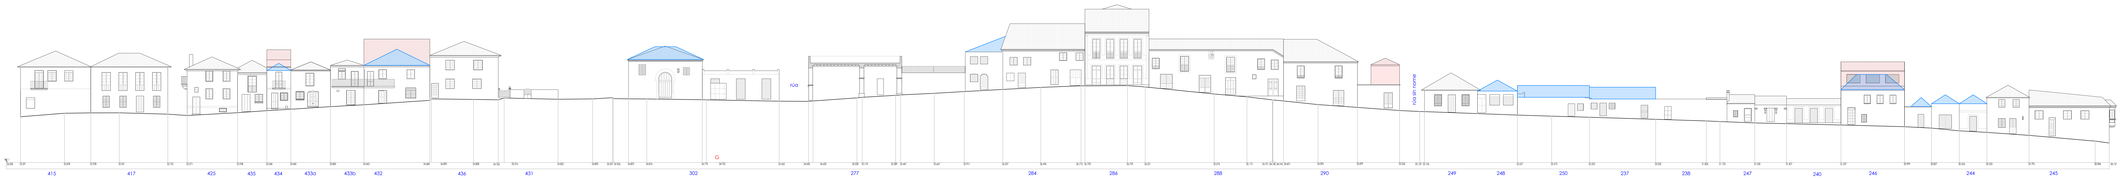

VOLUME FORA DE ORDENACIÓN
CUBIERTA PROPOSTA
VOLUME PROPOSTO
ÁREA DE MOVIMENTO
ORDENACIÓN PECHADA
ORDENACIÓN AISLADA

Plan Especial de Protección do Conxunto Histórico de TUI (PEPCHA)

Consultora: tea
Director do Plan: Manuel Ángel Vázquez Taboada
Plano: ALZADO NORMATIVO RÚA SAN TELMO (liña 1)
Data: Outubro 2016
Escala: 1:200
Número: CAN06

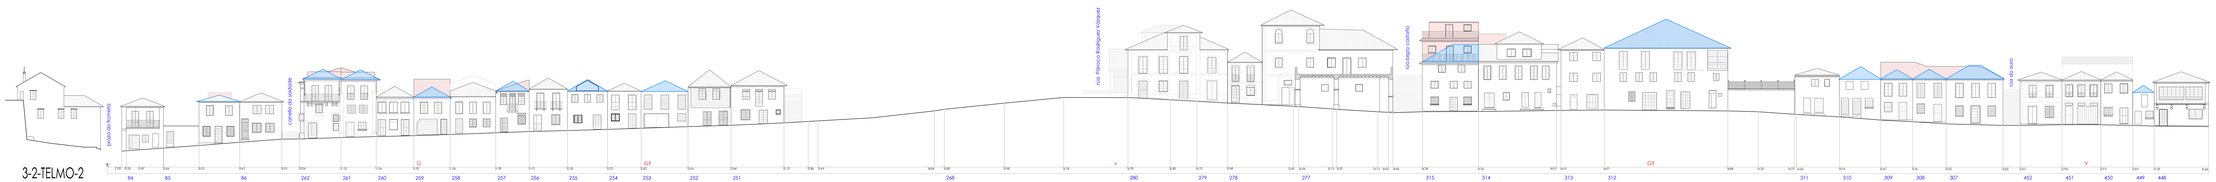

VOLUME FORA DE ORDENACIÓN
CUBIERTA PROPOSTA
VOLUME PROPOSTO
ÁREA DE MOVIMENTO
ORDENACIÓN PECHADA
ORDENACIÓN AISLADA

Firmado digitalmente por: FERNANDEZ ALONSO PILAR - 44081950N
Motivo: Diligencio que el documento se corresponde con el aprobado provisionalmente (3ª) por acuerdo de la Junta de Gobierno Local de fecha 13/07/2017
Fecha y hora: 18.07.2017 12:09:18

Plan Especial de Protección do Conxunto Histórico de TUI (PEPCHA)

Consultora: tea
Director do Plan: Manuel Ángel Vázquez Taboada
Plano: ALZADO NORMATIVO RÚA SAN TELMO (liña 2)
Data: Outubro 2016
Escala: 1:200
Número: CAN07