5-1-AZIMEGA-1

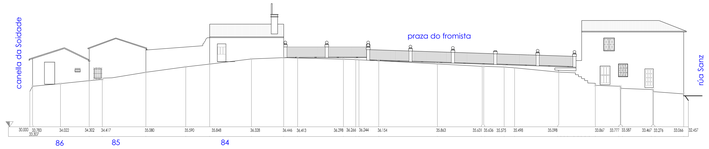

5-1-AZIMEGA-2

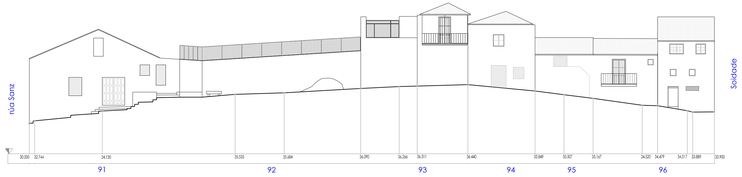

VOLUME FORA DE ORDENACIÓN
CUBERTA PROPOSTA
VOLUME PROPOSTO
ÁREA DE MOVIMENTO
ORDENACIÓN PECHADA
ORDENACIÓN AISLADA

Firmado digitalmente por: FERNANDEZ ALONSO PILAR - 44081950N
Motivo: Diligencio que el documento se corresponde con el aprobado provisionalmente (3ª) por acuerdo de la Junta de Gobierno Local de fecha 13/07/2017
Fecha y hora: 18.07.2017 12:09:17

Plan Especial de Protección do Conxunto Histórico de TUI (PEPCHA)

Consultoría: Otea

Director do Plan: Manuel E. López Vázquez
Plano: ALZADO NORMATIVO RÚA AZIMEGA (eixes 1 y 2)

Data: Outubro 2016
Escala: 1:200
Número: OAN15