

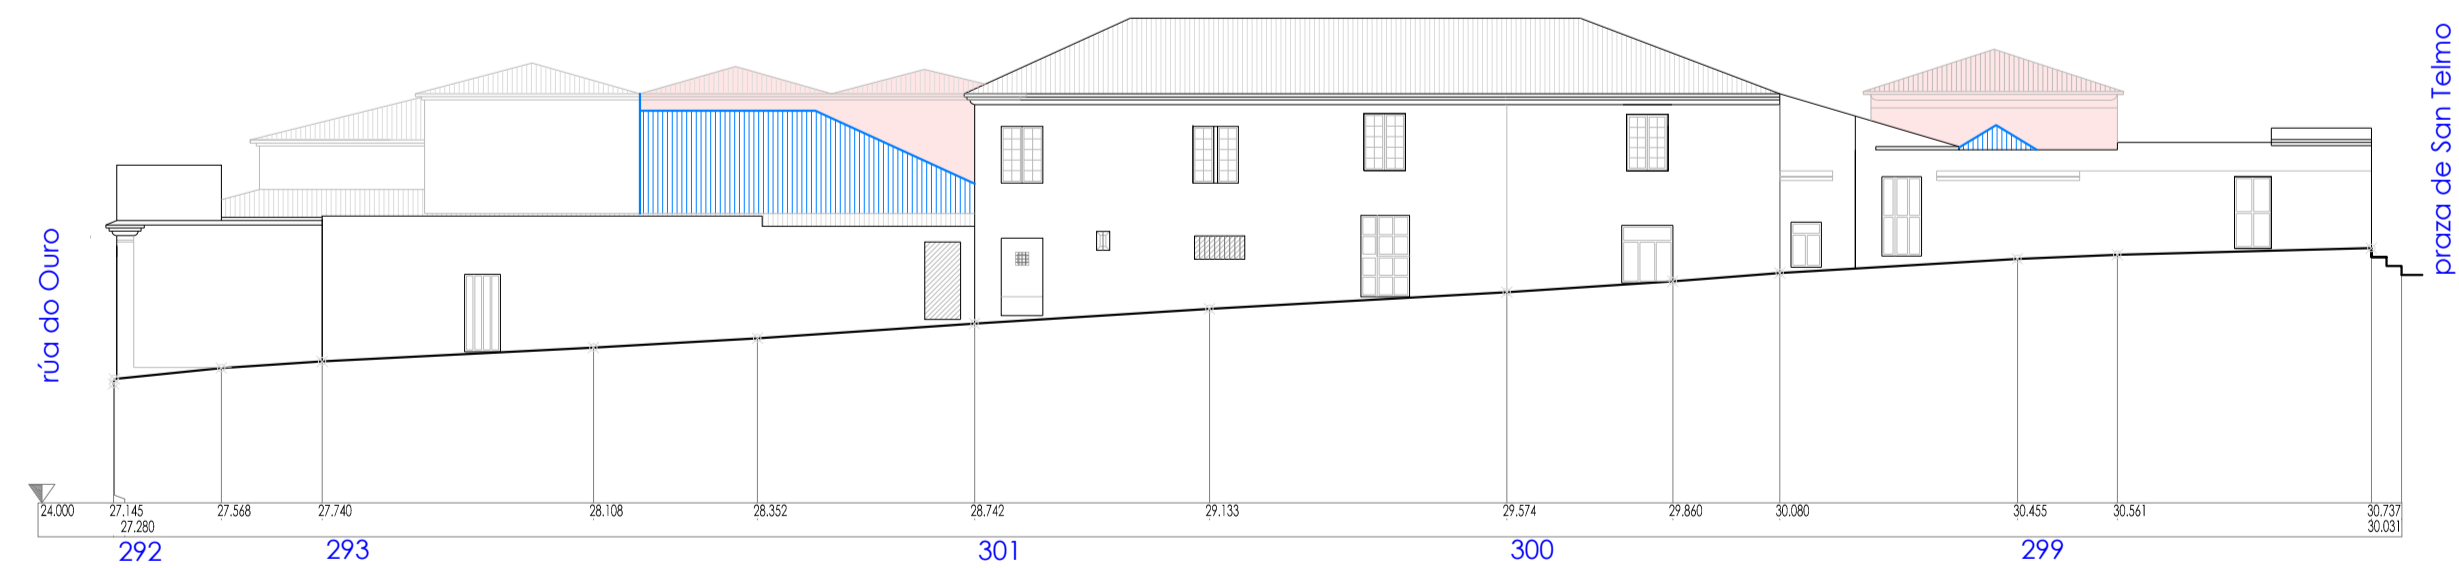


7-1-OURO-1

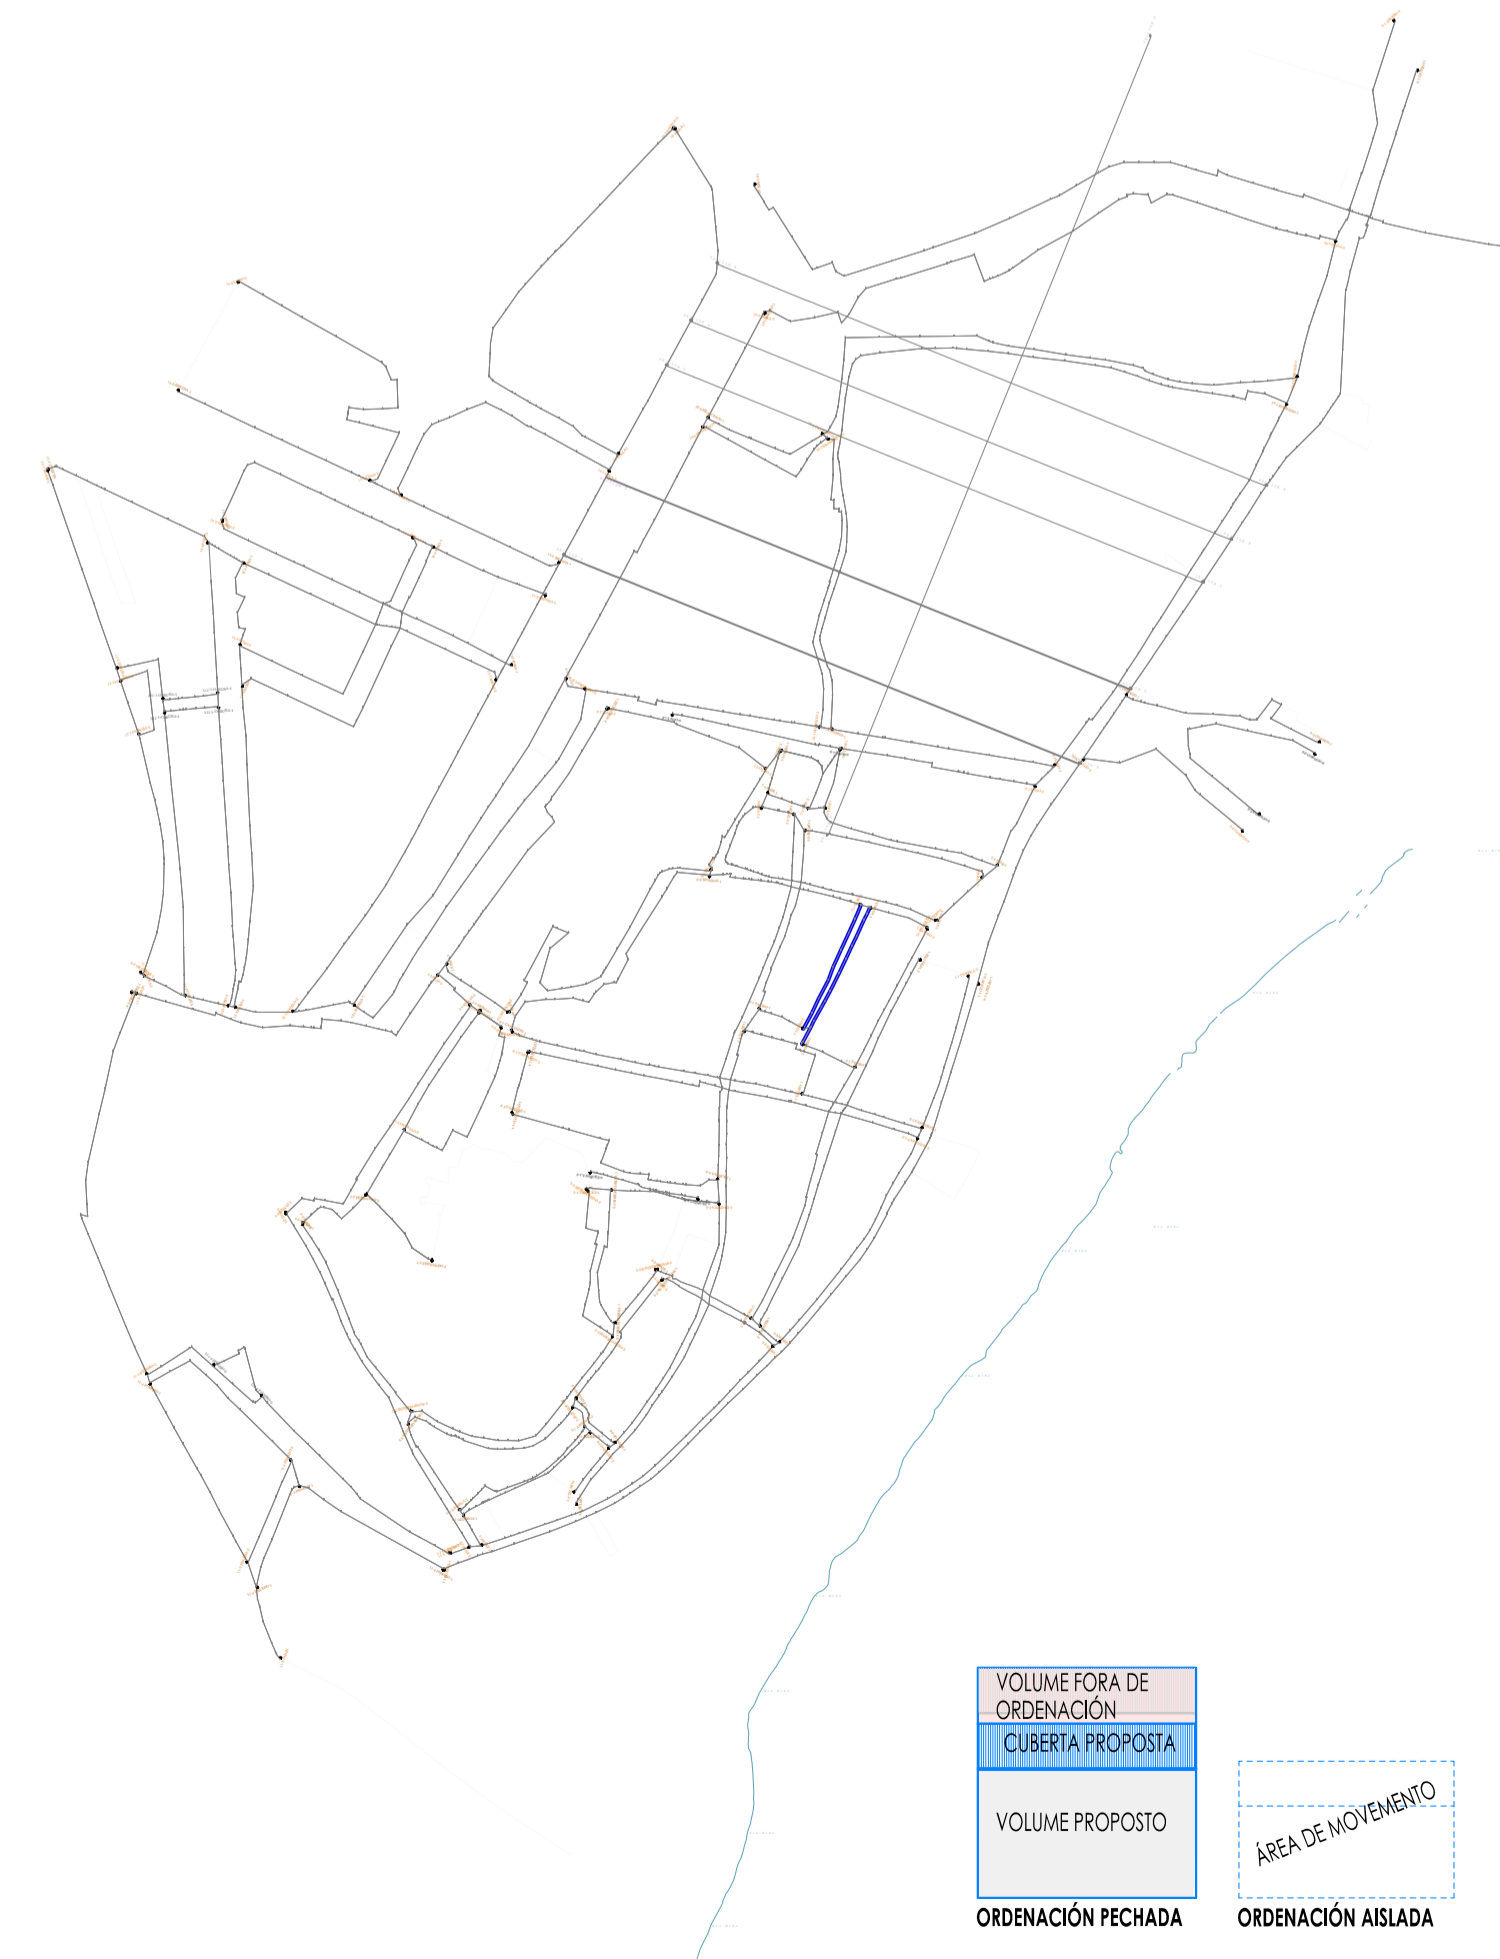

7-1-OURO-2

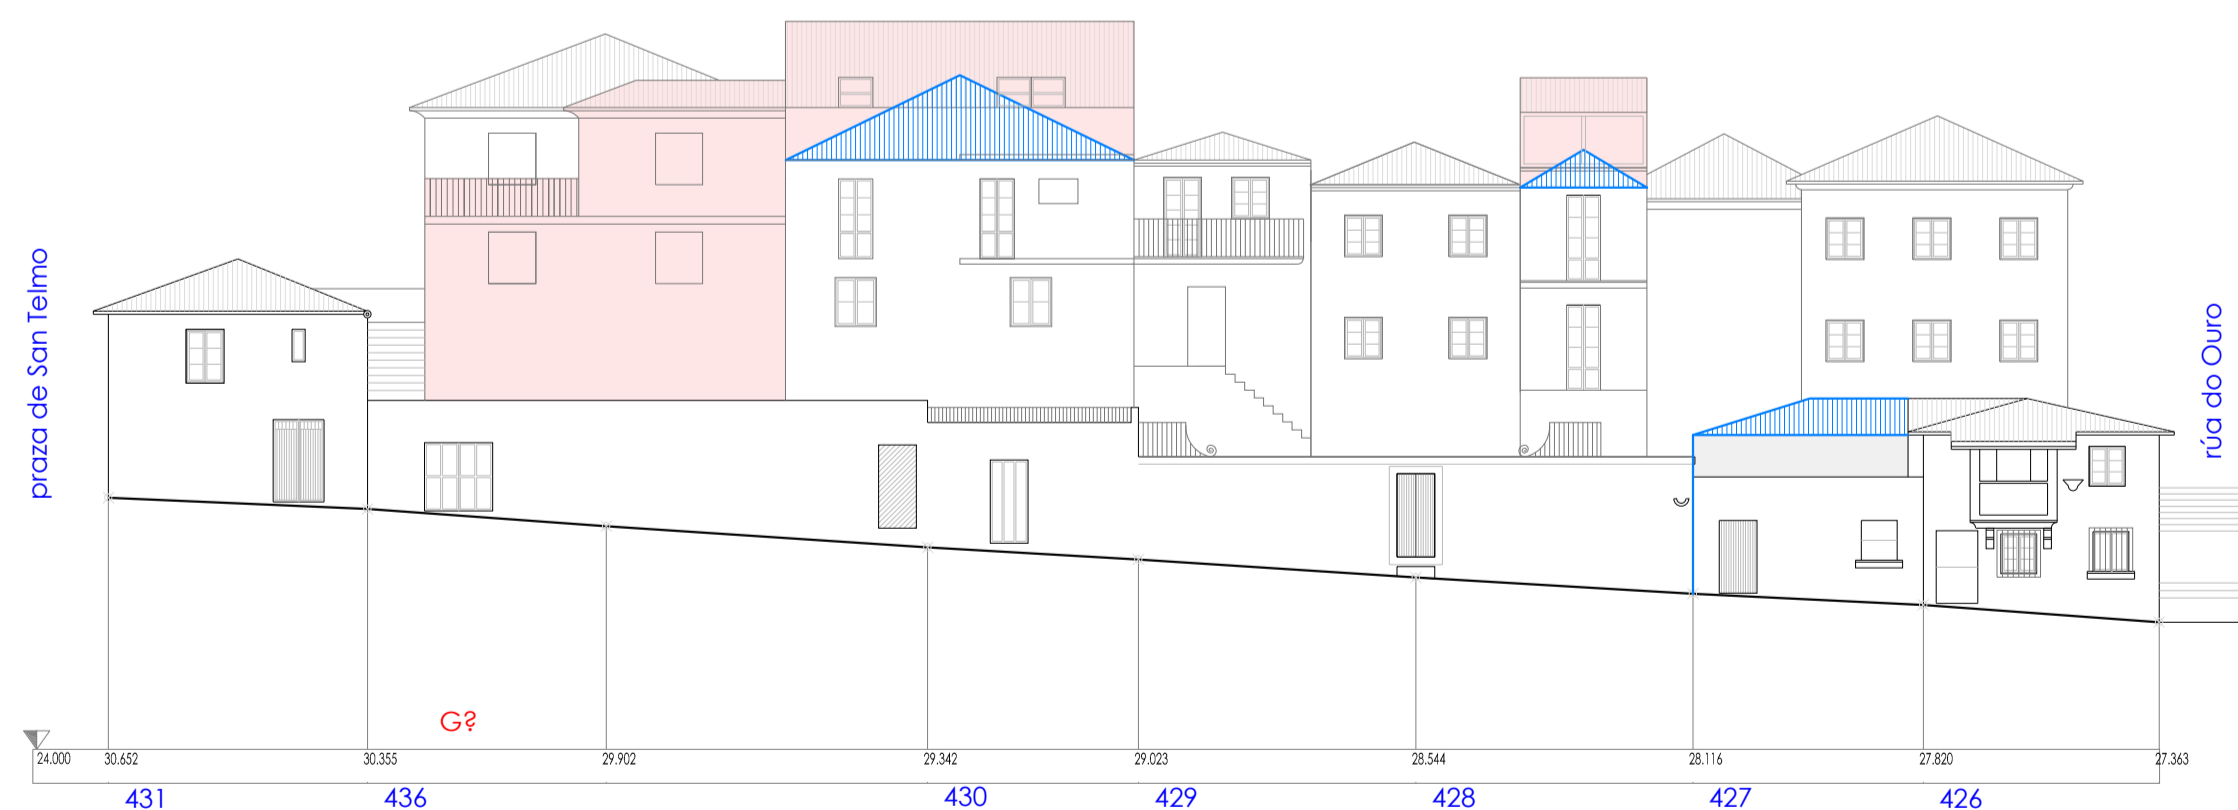

VOLUME FORA DE ORDENACIÓN	ÁREA DE MOVEMENTO
CUBERTA PROPOSTA	
VOLUME PROPOSTO	
ORDENACIÓN FECHADA	ORDENACIÓN AISLADA